


# Übersichtslageplan

LÜBBENAU/SPREEWALD  
LÜBN.JOW/BLÖTA

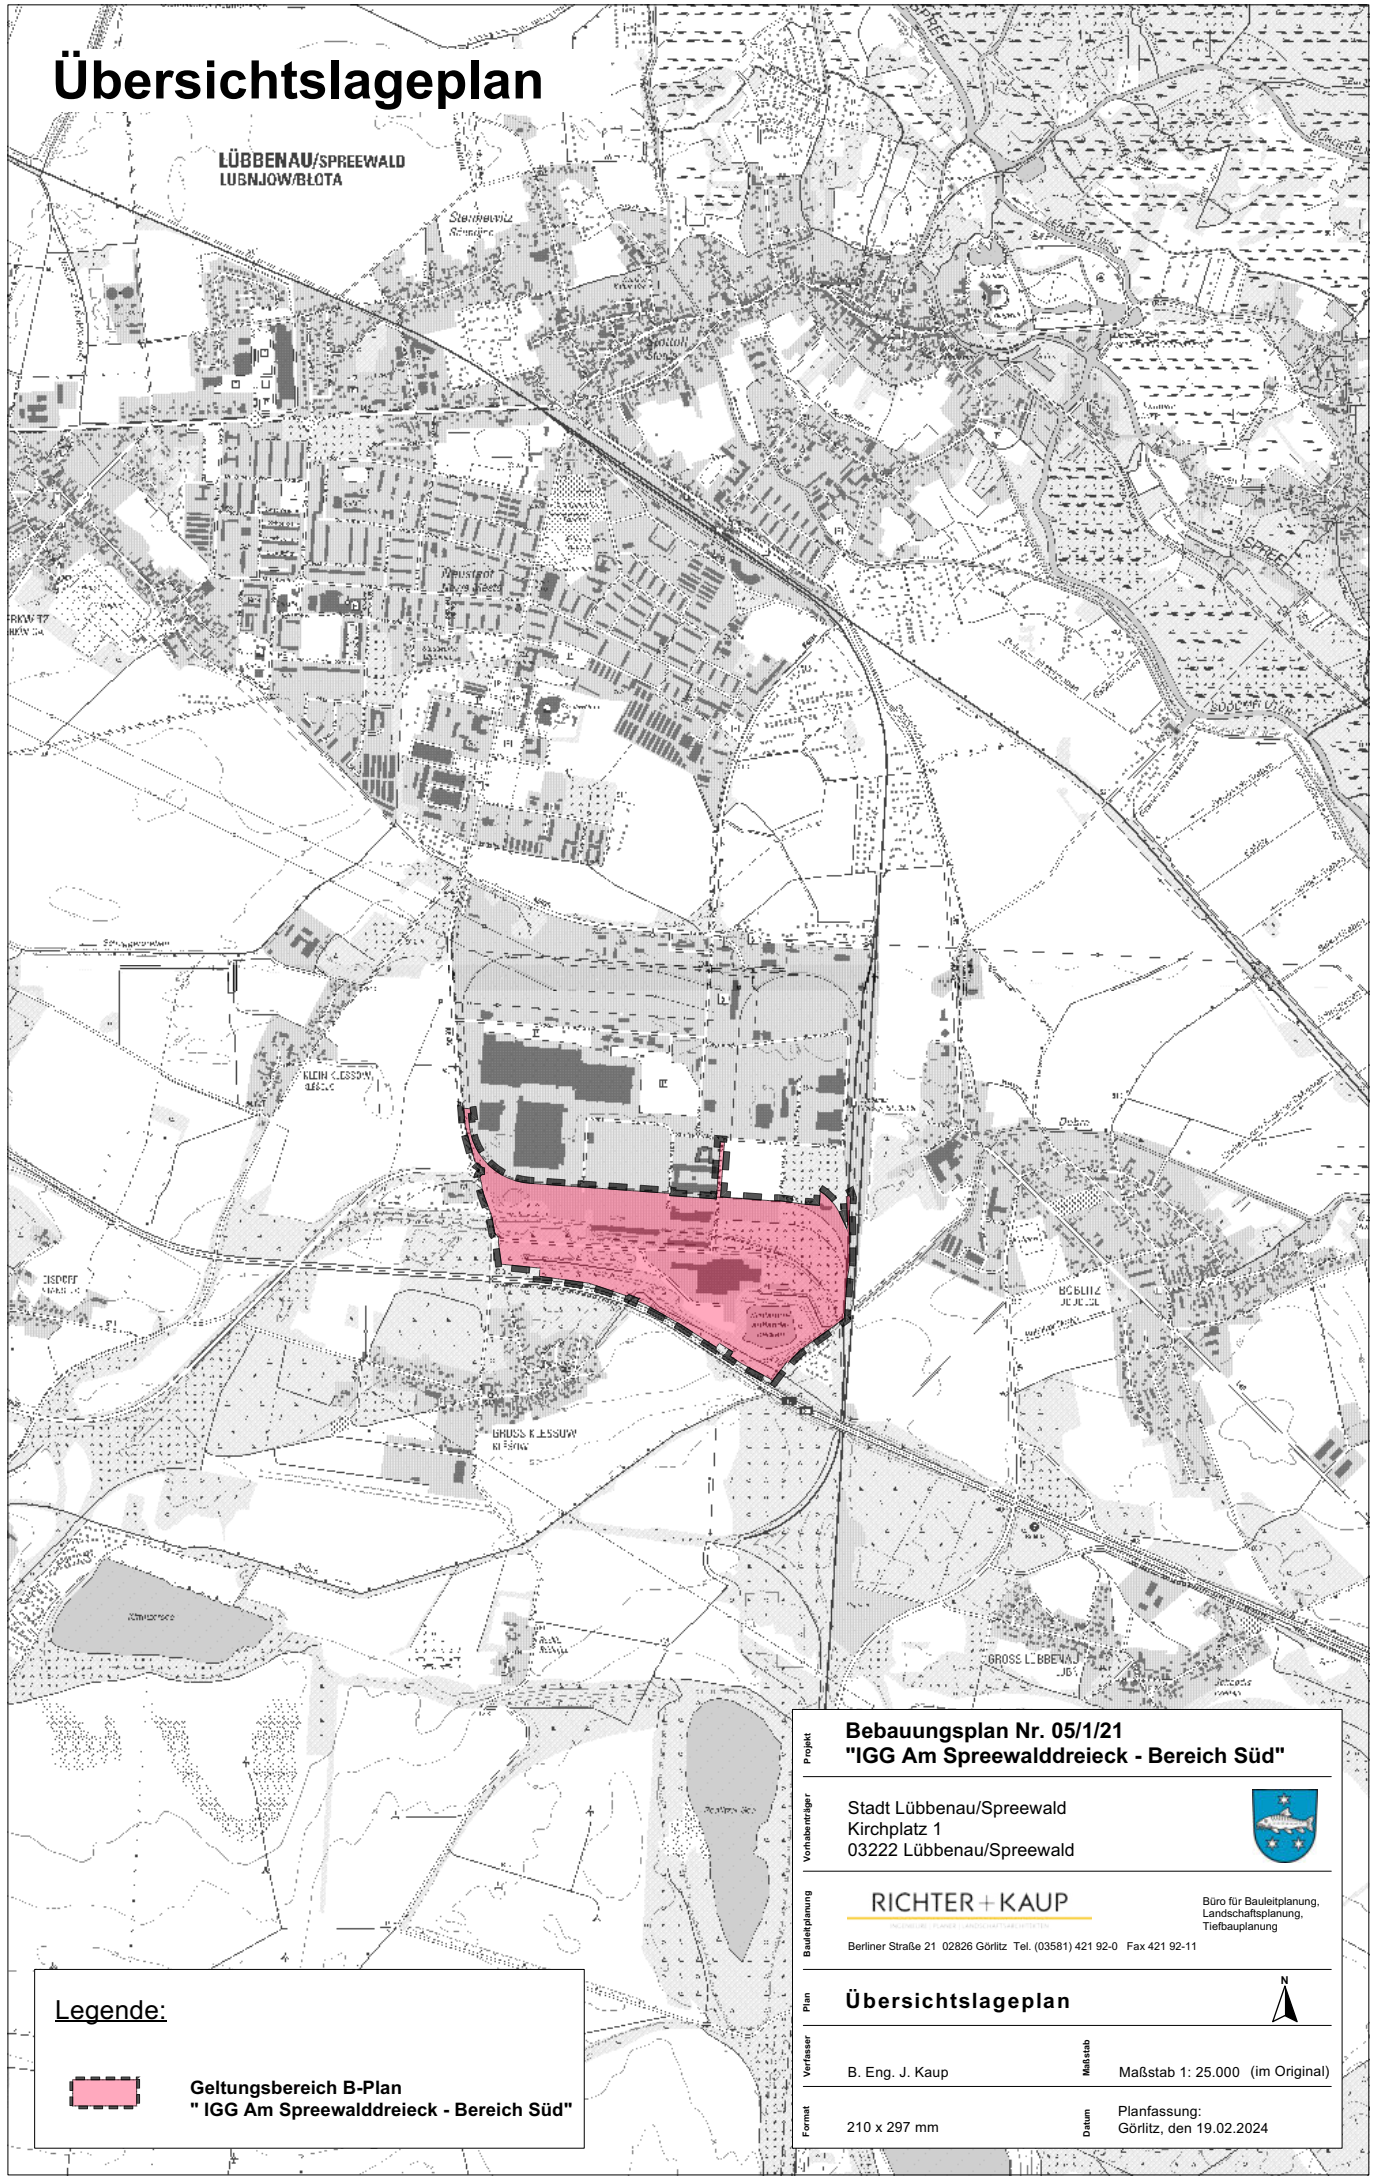

## Legende:



Geltungsbereich B-Plan  
"IGG Am Spreewalddreieck - Bereich Süd"

## Bebauungsplan Nr. 05/1/21 "IGG Am Spreewalddreieck - Bereich Süd"

Stadt Lübbenau/Spreewald  
Kirchplatz 1  
03222 Lübbenau/Spreewald



**RICHTER + KAUP**

Berliner Straße 21 02826 Görlitz Tel. (03581) 421 92-0 Fax 421 92-11

Büro für Bauleitplanung,  
Landschaftsplanung,  
Tiefbauplanung

## Übersichtslageplan



Vorbereiter  
B. Eng. J. Kaup

Maßstab

Maßstab 1: 25.000 (im Original)

Format  
210 x 297 mm

Datum

Planfassung:  
Görlitz, den 19.02.2024