


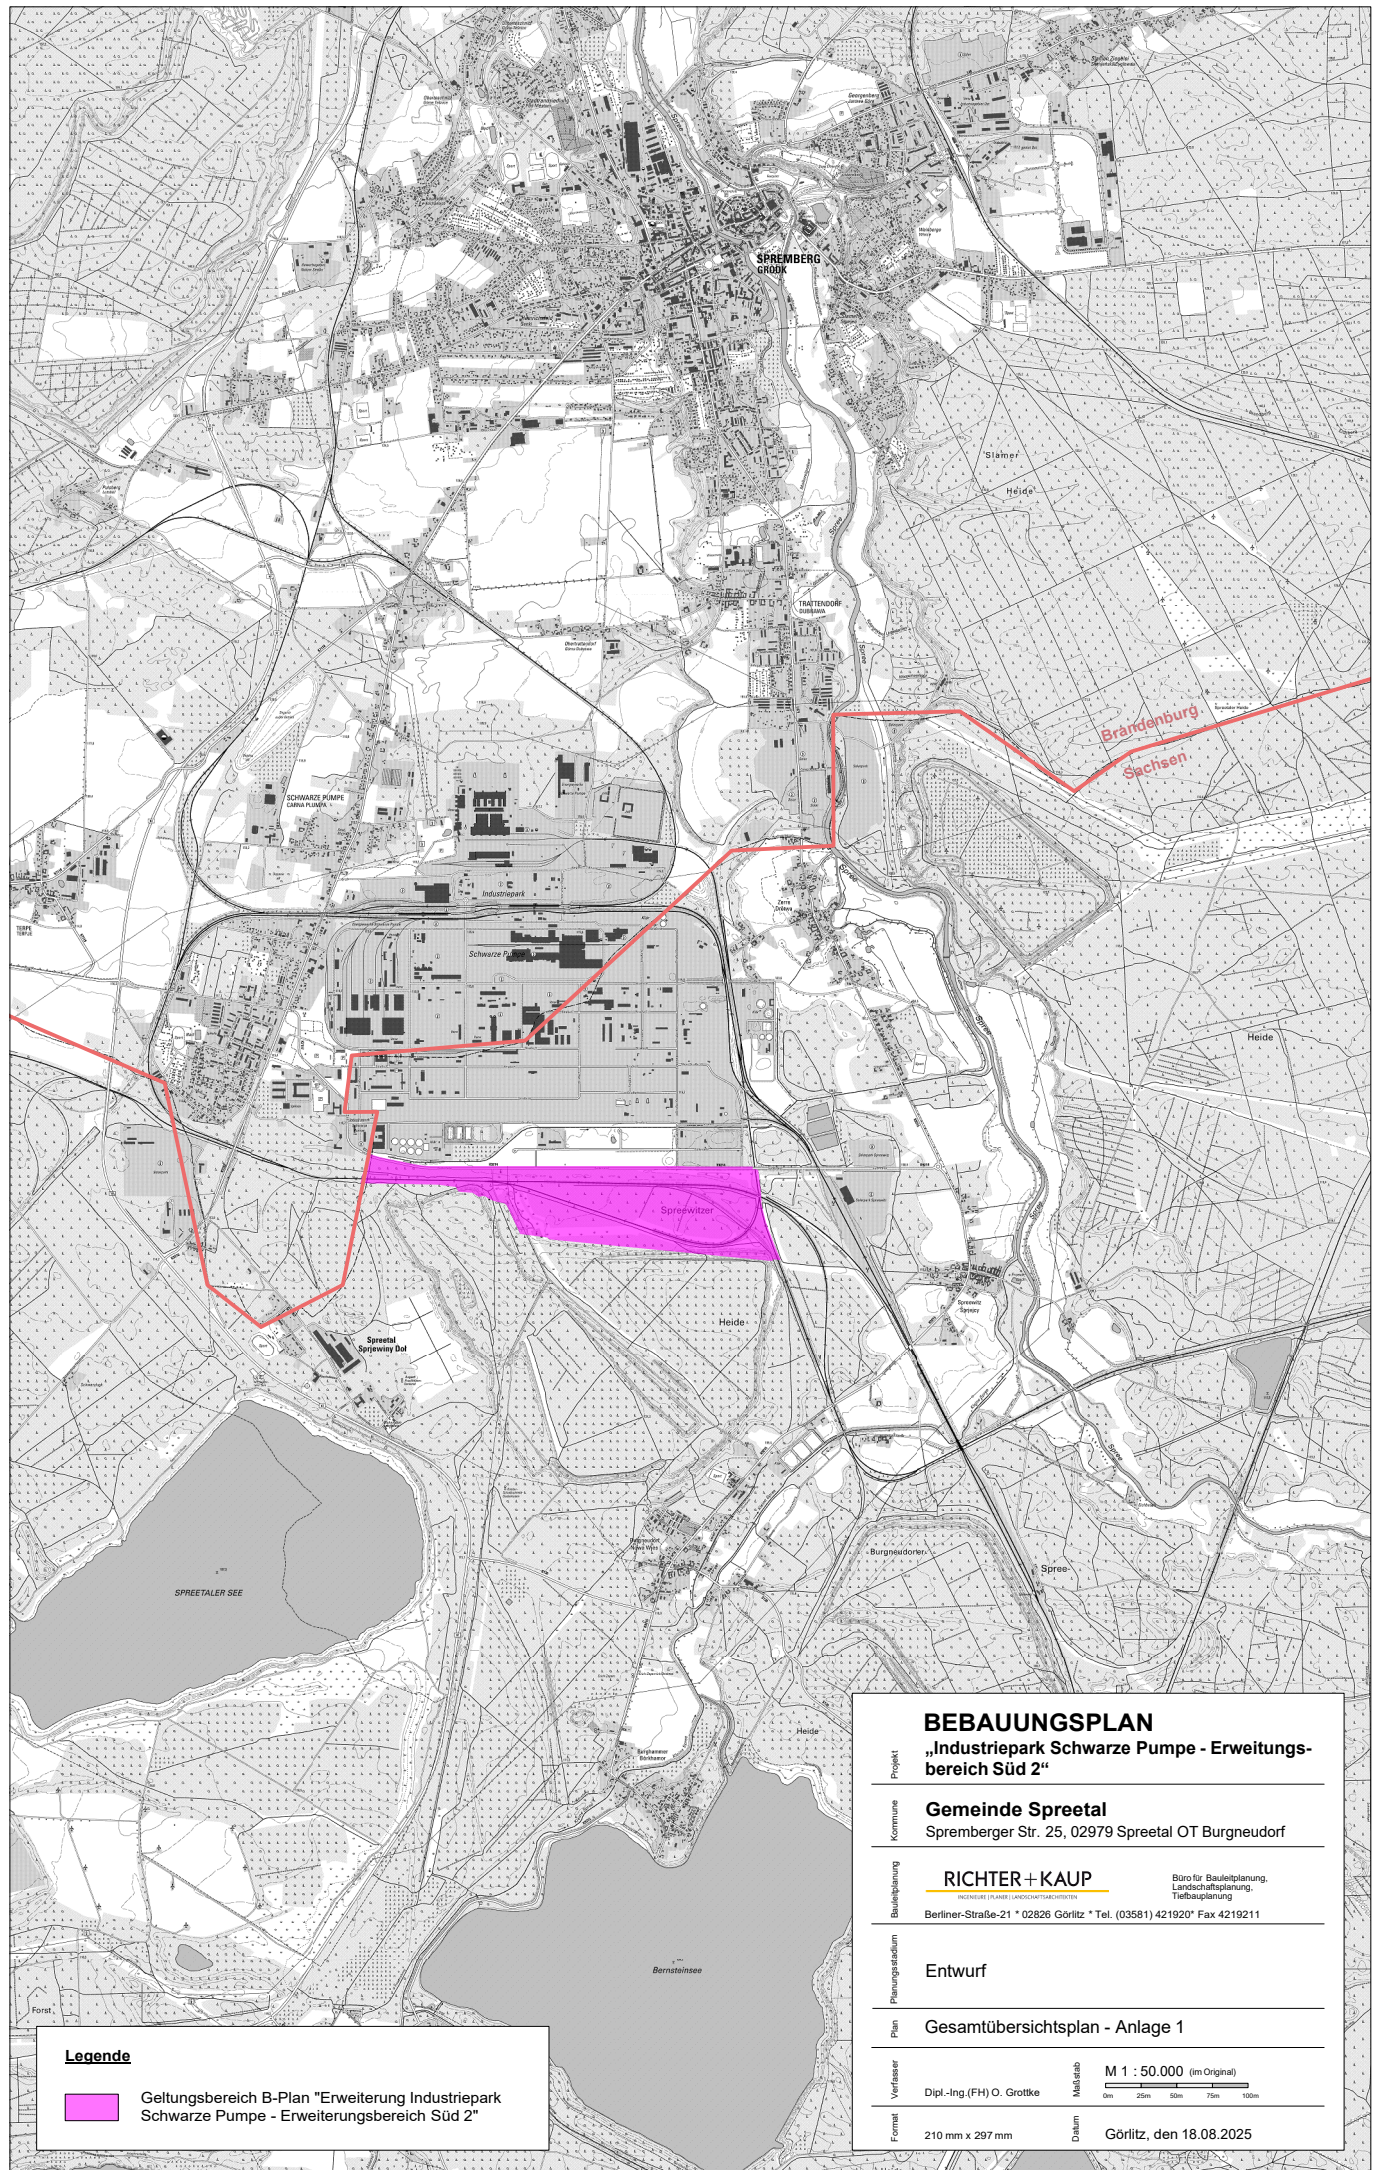

Legende

 Geltungsbereich B-Plan "Erweiterung Industriepark Schwarze Pumpe - Erweiterungsbereich Süd 2"

BEBAUUNGSPLAN

„Industriepark Schwarze Pumpe - Erweiterungsbereich Süd 2“

Gemeinde Spreetal
Spremberger Str. 25, 02979 Spreetal OT Burgneudorf

RICHTER+KAUP
INGENIEURE (PLÄNER) LANDSCHAFTSARCHITEKTEN
Berliner-Straße-21 • 02826 Görlitz • Tel. (03581) 421920 Fax 4219211

Büro für Bauleitplanung,
Landschaftsplanung,
Tiefbauplanung

Entwurf

Gesamtübersichtsplan - Anlage 1

Verfasser
Dipl.-Ing. (FH) O. Grottko

Maßstab
M 1 : 50.000 (im Original)
0m 25m 50m 75m 100m

Format
210 mm x 297 mm

Datum
Görlitz, den 18.08.2025