
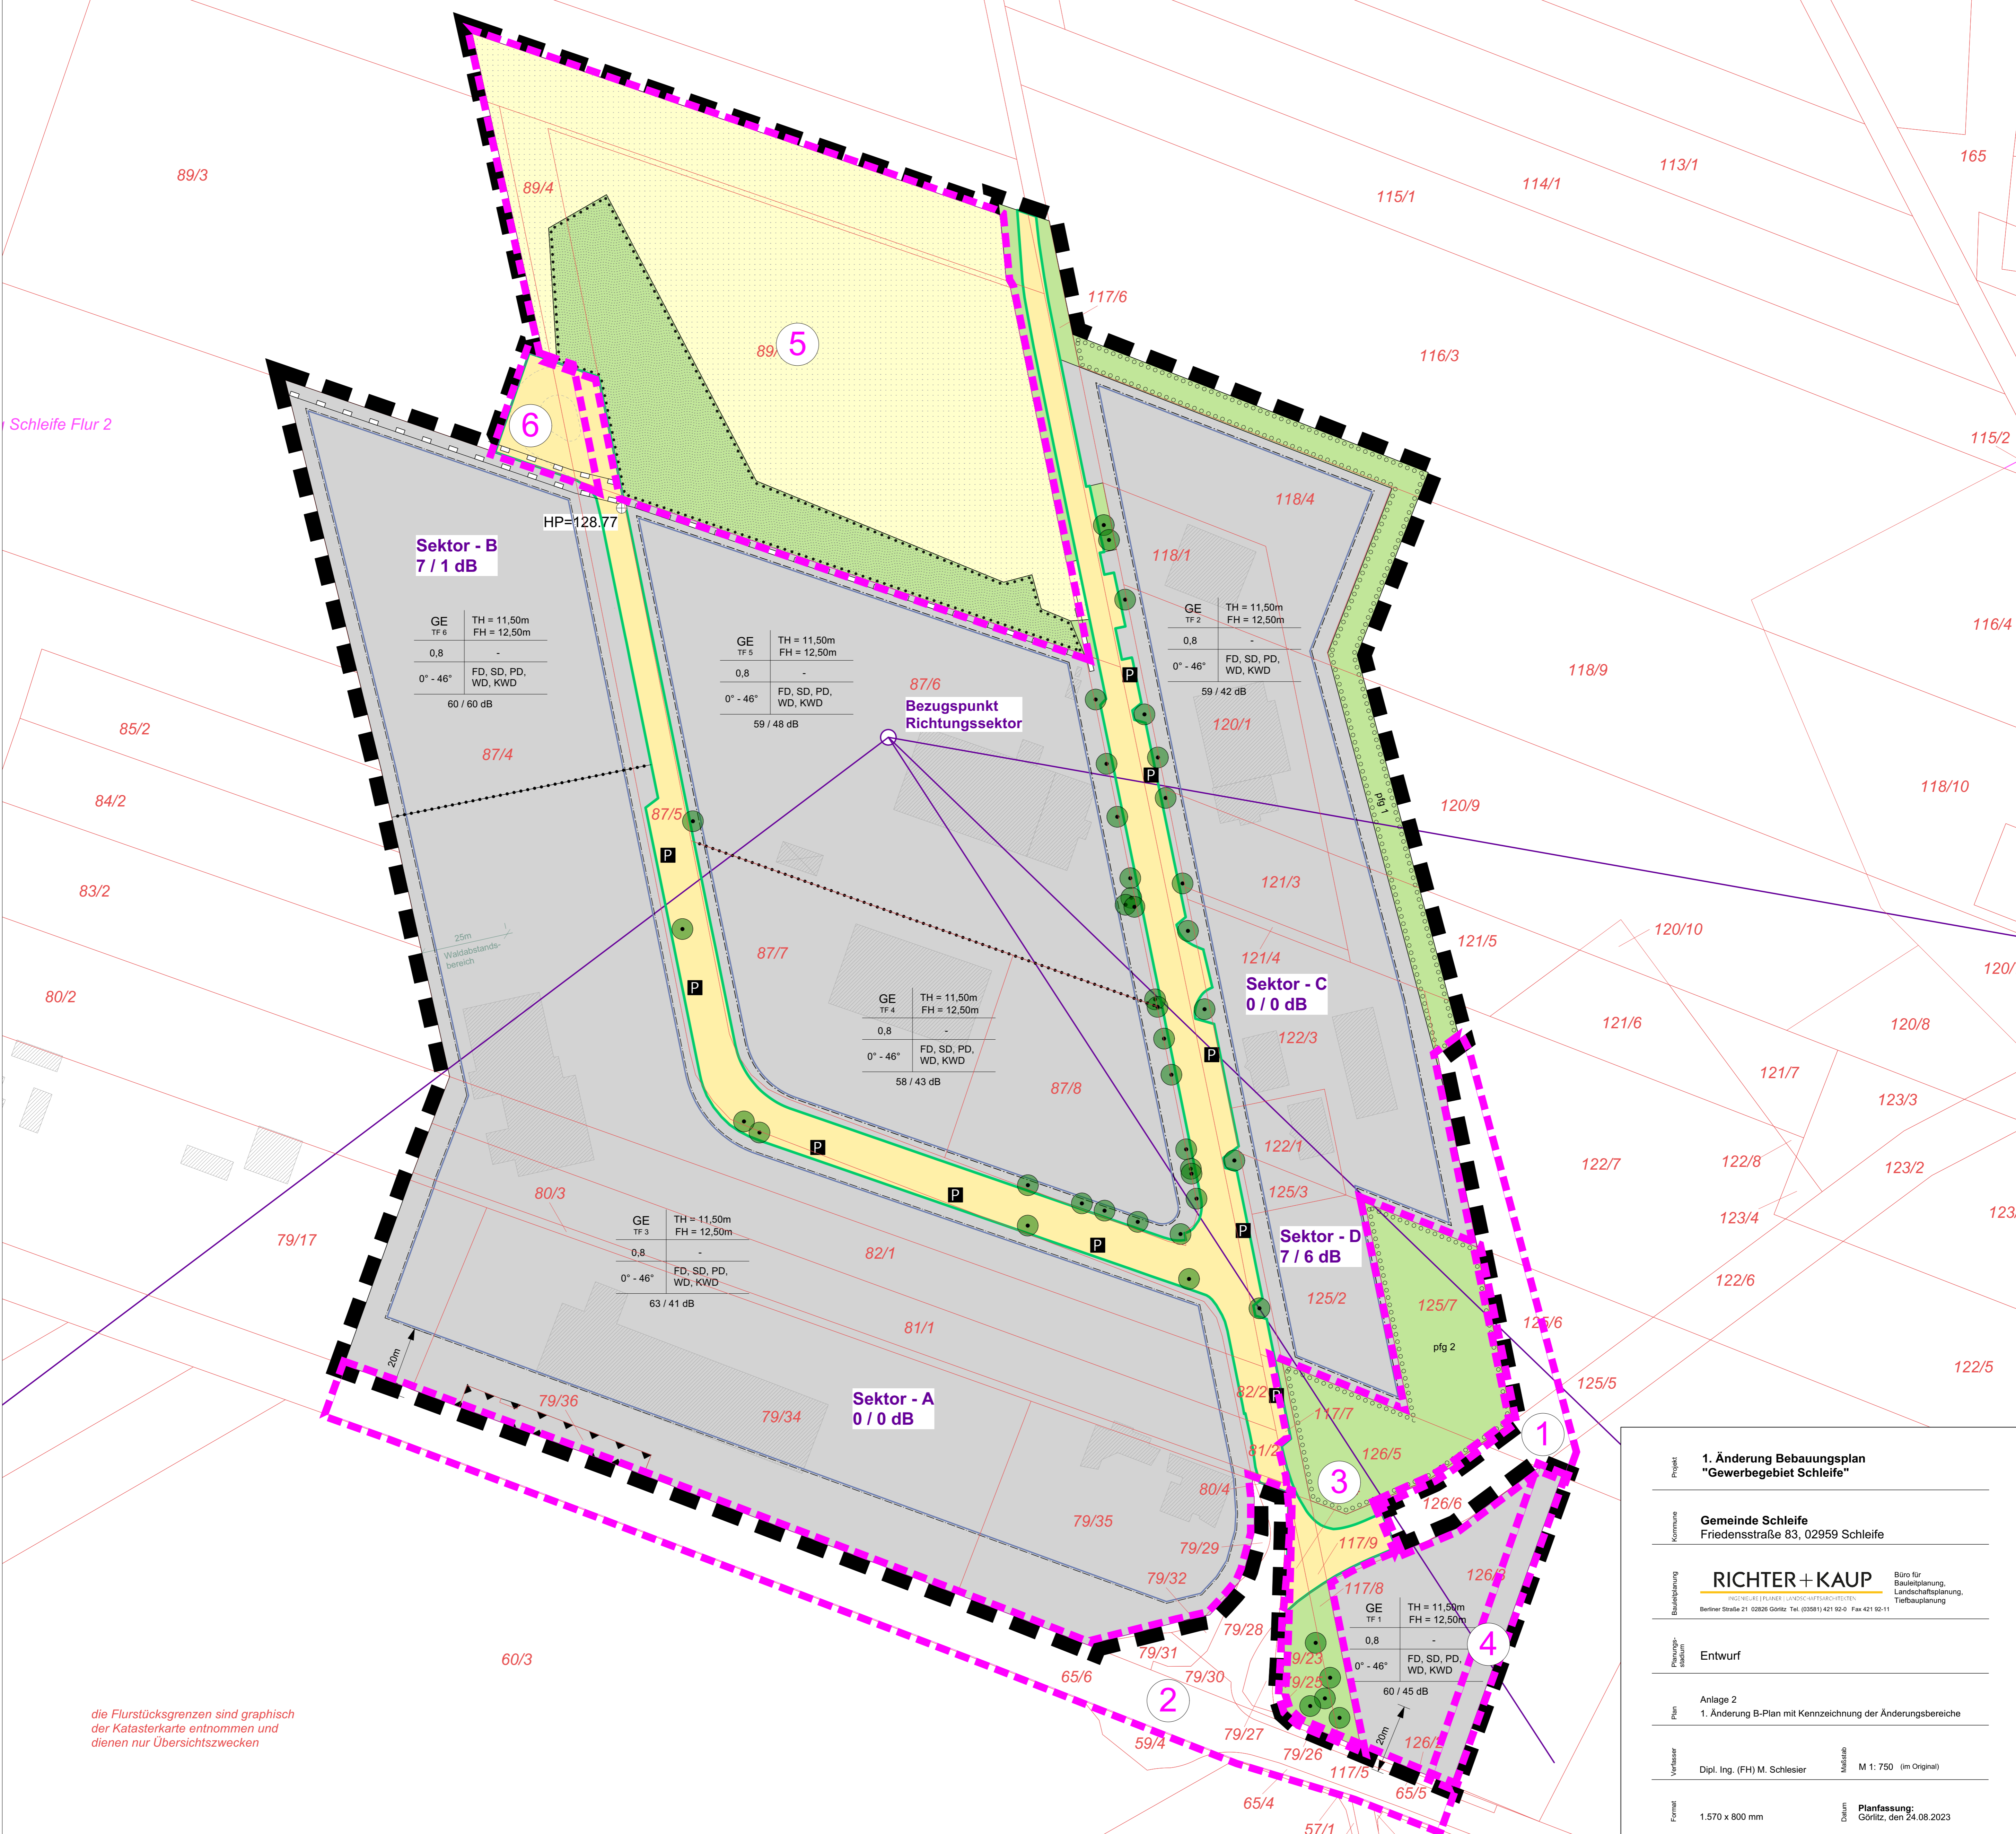


90

1. ÄNDERUNG BEBAUUNGSPLAN "GEWERBEGEBIET SCHLEIFE"

PLANZEICHNUNG (TEIL A) - ENTWURF

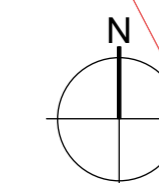

Sektor - B
7 / 1 dB

GE TF 6	TH = 11,50m FH = 12,50m
0,8	-
0° - 46°	FD, SD, PD, WD, KWD
60 / 60 dB	

GE TF 5	TH = 11,50m FH = 12,50m
0,8	-
0° - 46°	FD, SD, PD, WD, KWD
59 / 48 dB	

GE TF 2	TH = 11,50m FH = 12,50m
0,8	-
0° - 46°	FD, SD, PD, WD, KWD
59 / 42 dB	

87/6
**Bezugspunkt
Richtungssektor**

GE TF 4	TH = 11,50m FH = 12,50m
0,8	-
0° - 46°	FD, SD, PD, WD, KWD
58 / 43 dB	

Sektor - C
0 / 0 dB

GE TF 3	TH = 11,50m FH = 12,50m
0,8	-
0° - 46°	FD, SD, PD, WD, KWD
63 / 41 dB	

Sektor - A
0 / 0 dB

Sektor - D
7 / 6 dB

GE TF 1	TH = 11,50m FH = 12,50m
0,8	-
0° - 46°	FD, SD, PD, WD, KWD
60 / 45 dB	

25m
Waldabstanzbereich

20m

20m

die Flurstücksgrenzen sind graphisch der Katasterkarte entnommen und dienen nur Übersichtszwecken

1. Änderung Bebauungsplan "Gewerbegebiet Schleife"

Kommune: **Gemeinde Schleife**
Friedensstraße 83, 02959 Schleife

Bauauftraggeber: **RICHTER+KAUP** Büro für
Ingenieur (Planer) / Landschaftsarchitekten
Berliner Straße 21 02828 Göritz Tel. (03581) 421 92-0 Fax 421 92-11

Planungsstadium: **Entwurf**

Plan: **Anlage 2**
1. Änderung B-Plan mit Kennzeichnung der Änderungsbereiche

Verfasser: **Dipl. Ing. (FH) M. Schlesier** Maßstab: **M 1: 750 (m Original)**

Format: **1.570 x 800 mm** Datum: **Planfassung: Göritz, den 24.08.2023**