



Bebauungsplan "Parkplatz am Halbendorfer See"

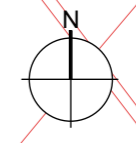

ZEICHENERKLÄRUNG

-  Grenze des räumlichen Geltungsbereiches (§ 9 Abs. 7 BauGB)
 -  Flurstücksgrenzen, Flurstücksnummern
 -  Gemarkungsgrenzen
 -  Grenze Landschaftsschutzgebiet "Trebendorfer Abbaufeld"
 -  geschütztes Biotop nach § 30 BNatSchG i.V.m. § 21 SächsNatSchG
- Biotoptypen** (Biotoptypenliste Sachsen [nach Buder und Uhlemann 2004])
- Wälder und Forsten**
-  01.10.110 - Vorwald trockenwarmer Standorte
 -  01.10.120 - Vorwald frischer Standorte
- Gebüsche, Hecken und Gehölze**
-  02.02.100 - Feldhecke
 -  02.02.310 - Hecke mit überwiegend nicht autochthonen Arten
 -  02.02.410 - Baumreihe
 -  02.02.430 - Einzelbaum, Baumgruppe
- Stillgewässer**
-  04.05.110 - naturnahes, nährstoffarmes Abbaugewässer - § 21
 -  04.07.130 - Röhricht mesotropher Stillgewässer - § 21
- Grünland**
-  06.02.210 - sonstige extensiv genutzte Frischwiese
- Staudenflure und Säume**
-  07.03.200 - Ruderalflur frischer Standorte
- Fels-, Gesteins- und Rohbodenbiotope**
-  09.07.000 - Weg, wasserdurchlässig mit Grünstreifen
- Ackerland, Gartenbau und Sonderkulturen**
-  10.01.200 - intensiv genutzter Acker
- Siedlungsbereiche, Infrastruktur- und Industrieanlagen**
-  11.03.320 - Freibad (Naturbadestrand)
 -  11.03.900 - Straßenbegleitgrün
 -  11.04.120 - Landstraße
 -  11.04.130 - Wirtschaftsweg (vollversiegelt)

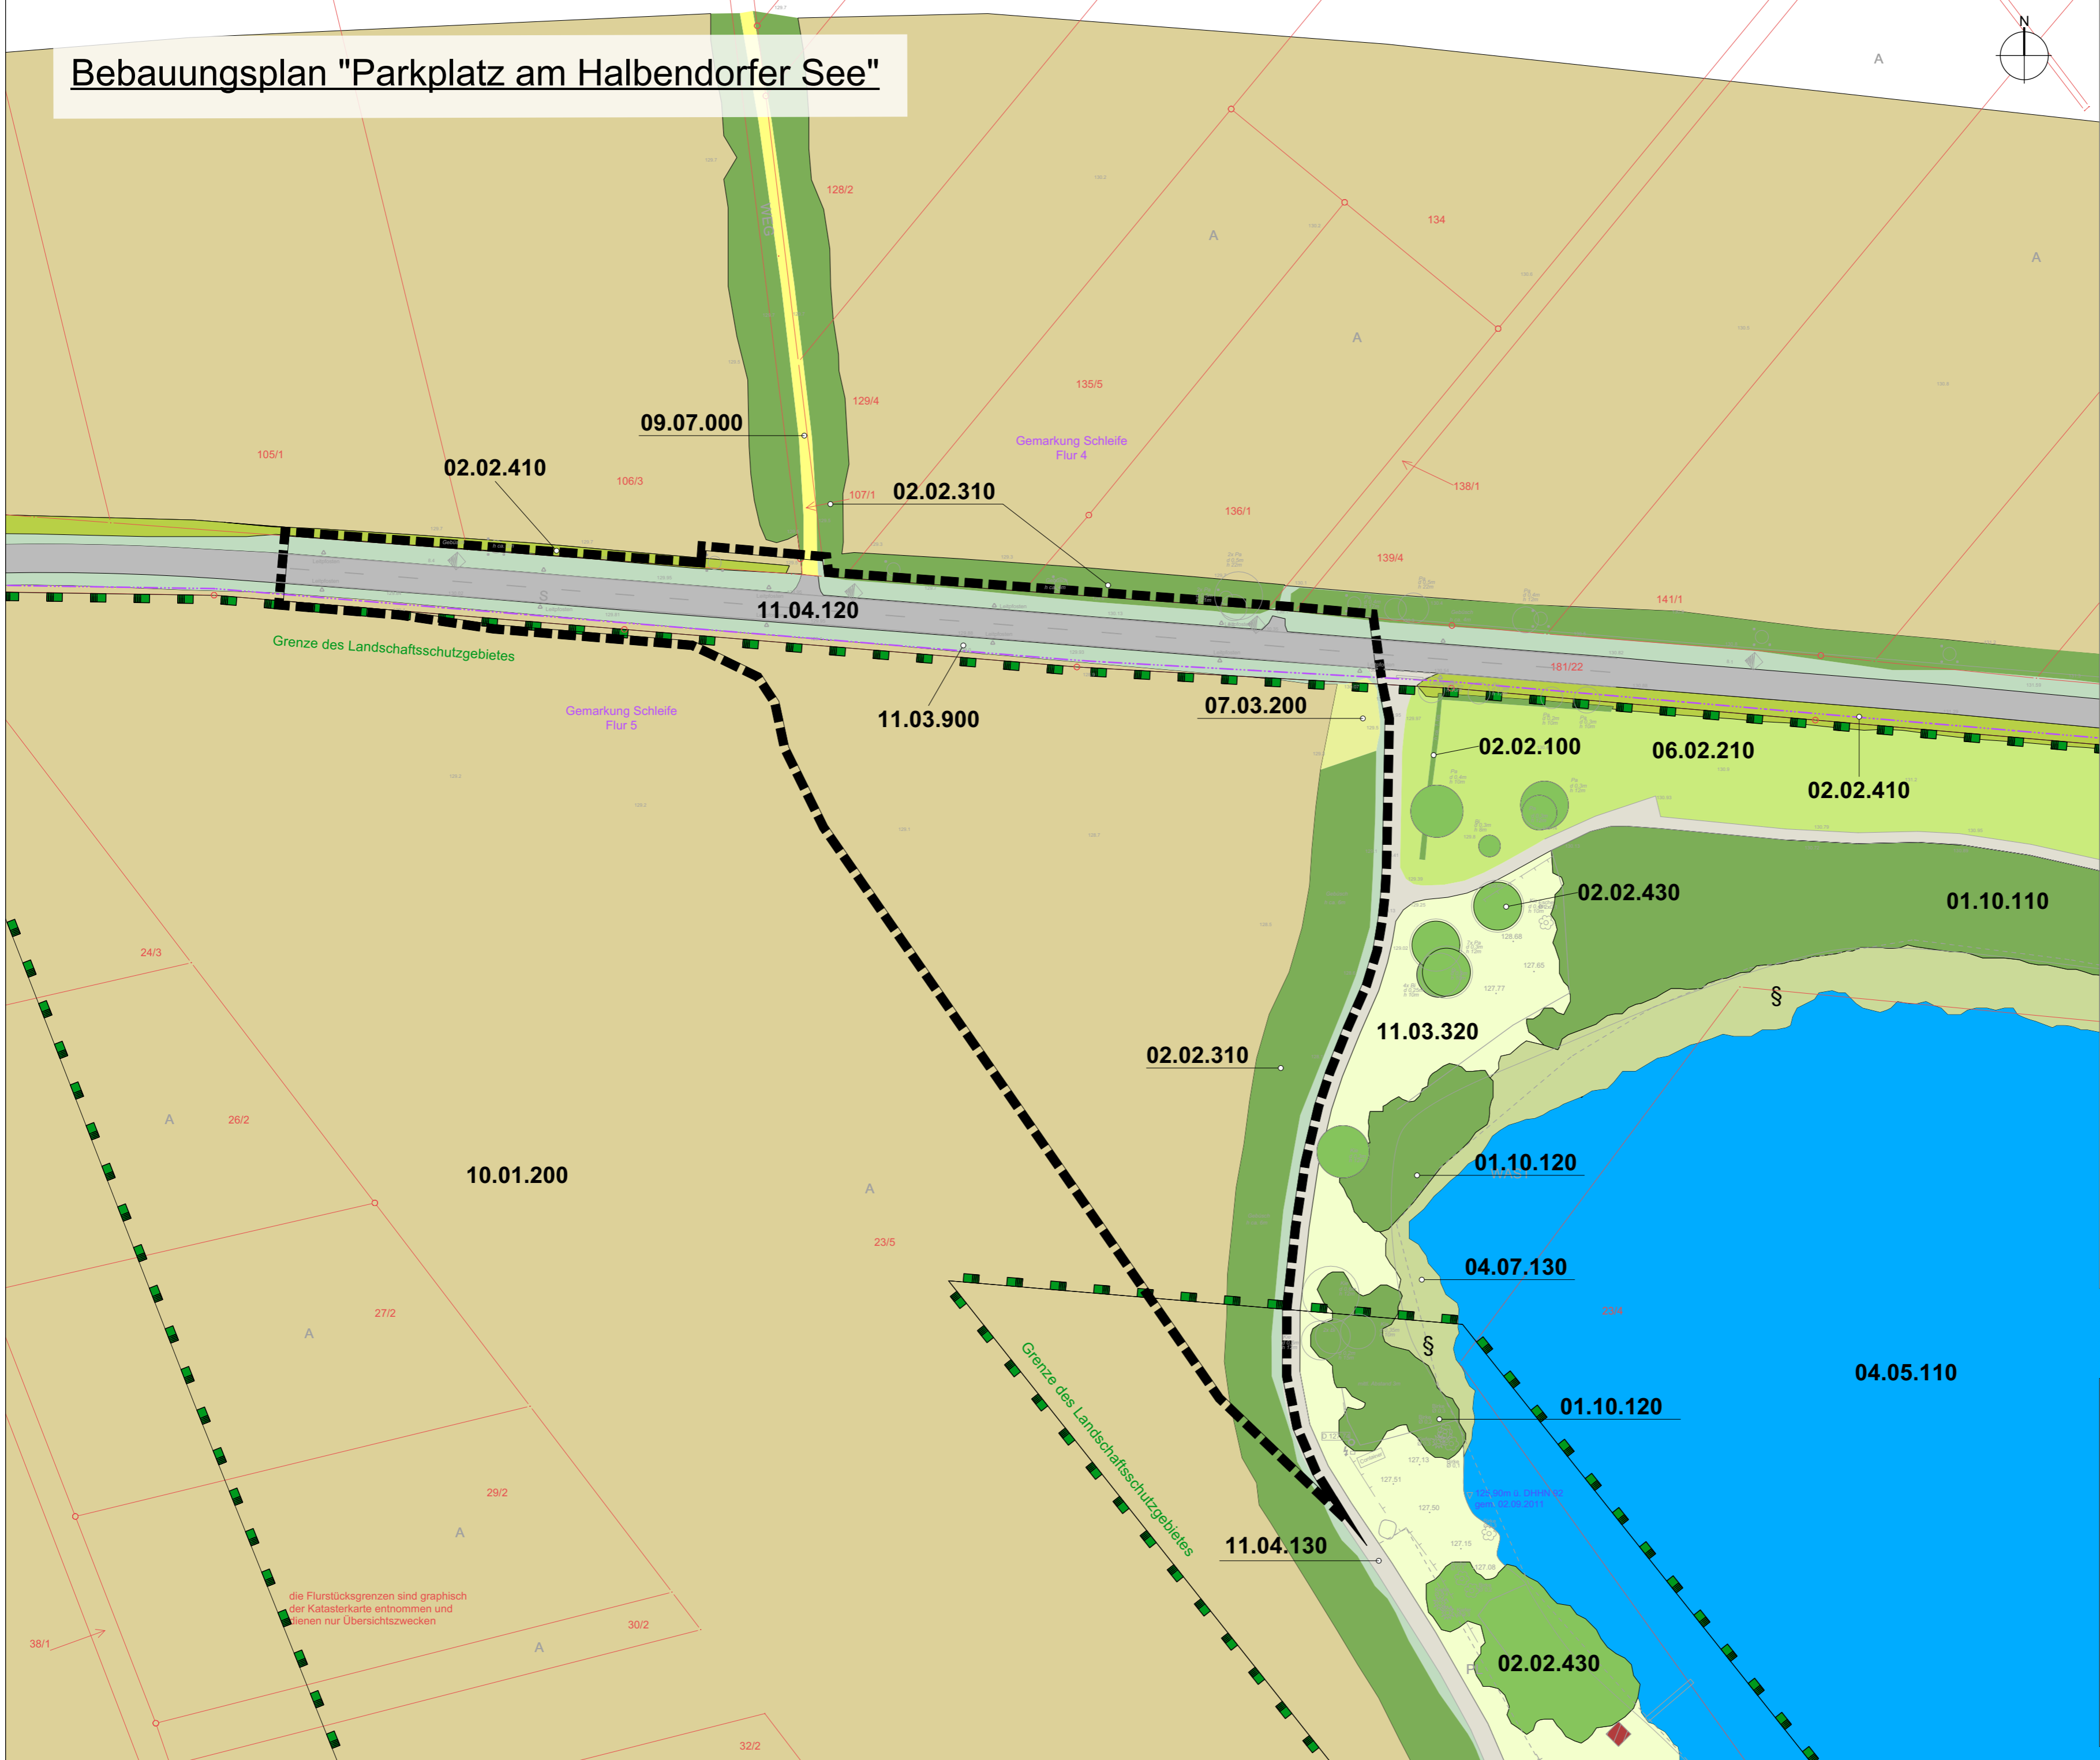

die Flurstücksgrenzen sind graphisch der Katasterkarte entnommen und dienen nur Übersichtszwecken

Halbendorfer See

Kommune	Gemeinde Schleife Friedensstraße 83, 02959 Schleife
Projekt	"Parkplatz am Halbendorfer See"
Bauabstimmung	RICHTER+KAUP Büro für Bauleitplanung, Landschaftsplanung, Tiefbauplanung <small>INGENIEURPLANER LANDSCHAFTSARCHITEKTEN</small> Berliner Straße 21 02826 Görlitz Tel. (03581) 421 92-0 Fax 421 92-11
Plan	Bestandsplan Biotoptypen - Anlage 1
Verfasser	Dipl. Ing. (FH) M. Schlesier
Maßstab	Maßstab 1: 1.000 (im Original)
Format	A2
Datum	Planfassung vom: Görlitz, den 25.01.2024