


VORHABENBEZOGENER BEBAUUNGSPLAN

"ERRICHTUNG BETRIEBSSITZ - GARTEN- UND LANDSCHAFTSBAU EDEN - DIRK NOACK"

Planzeichnung des genehmigten Bebauungsplanes vom 14.12.2015
 AZ.: 330-1-05-BPL-1466 mit Kennzeichnung der zu ändernden Bereiche

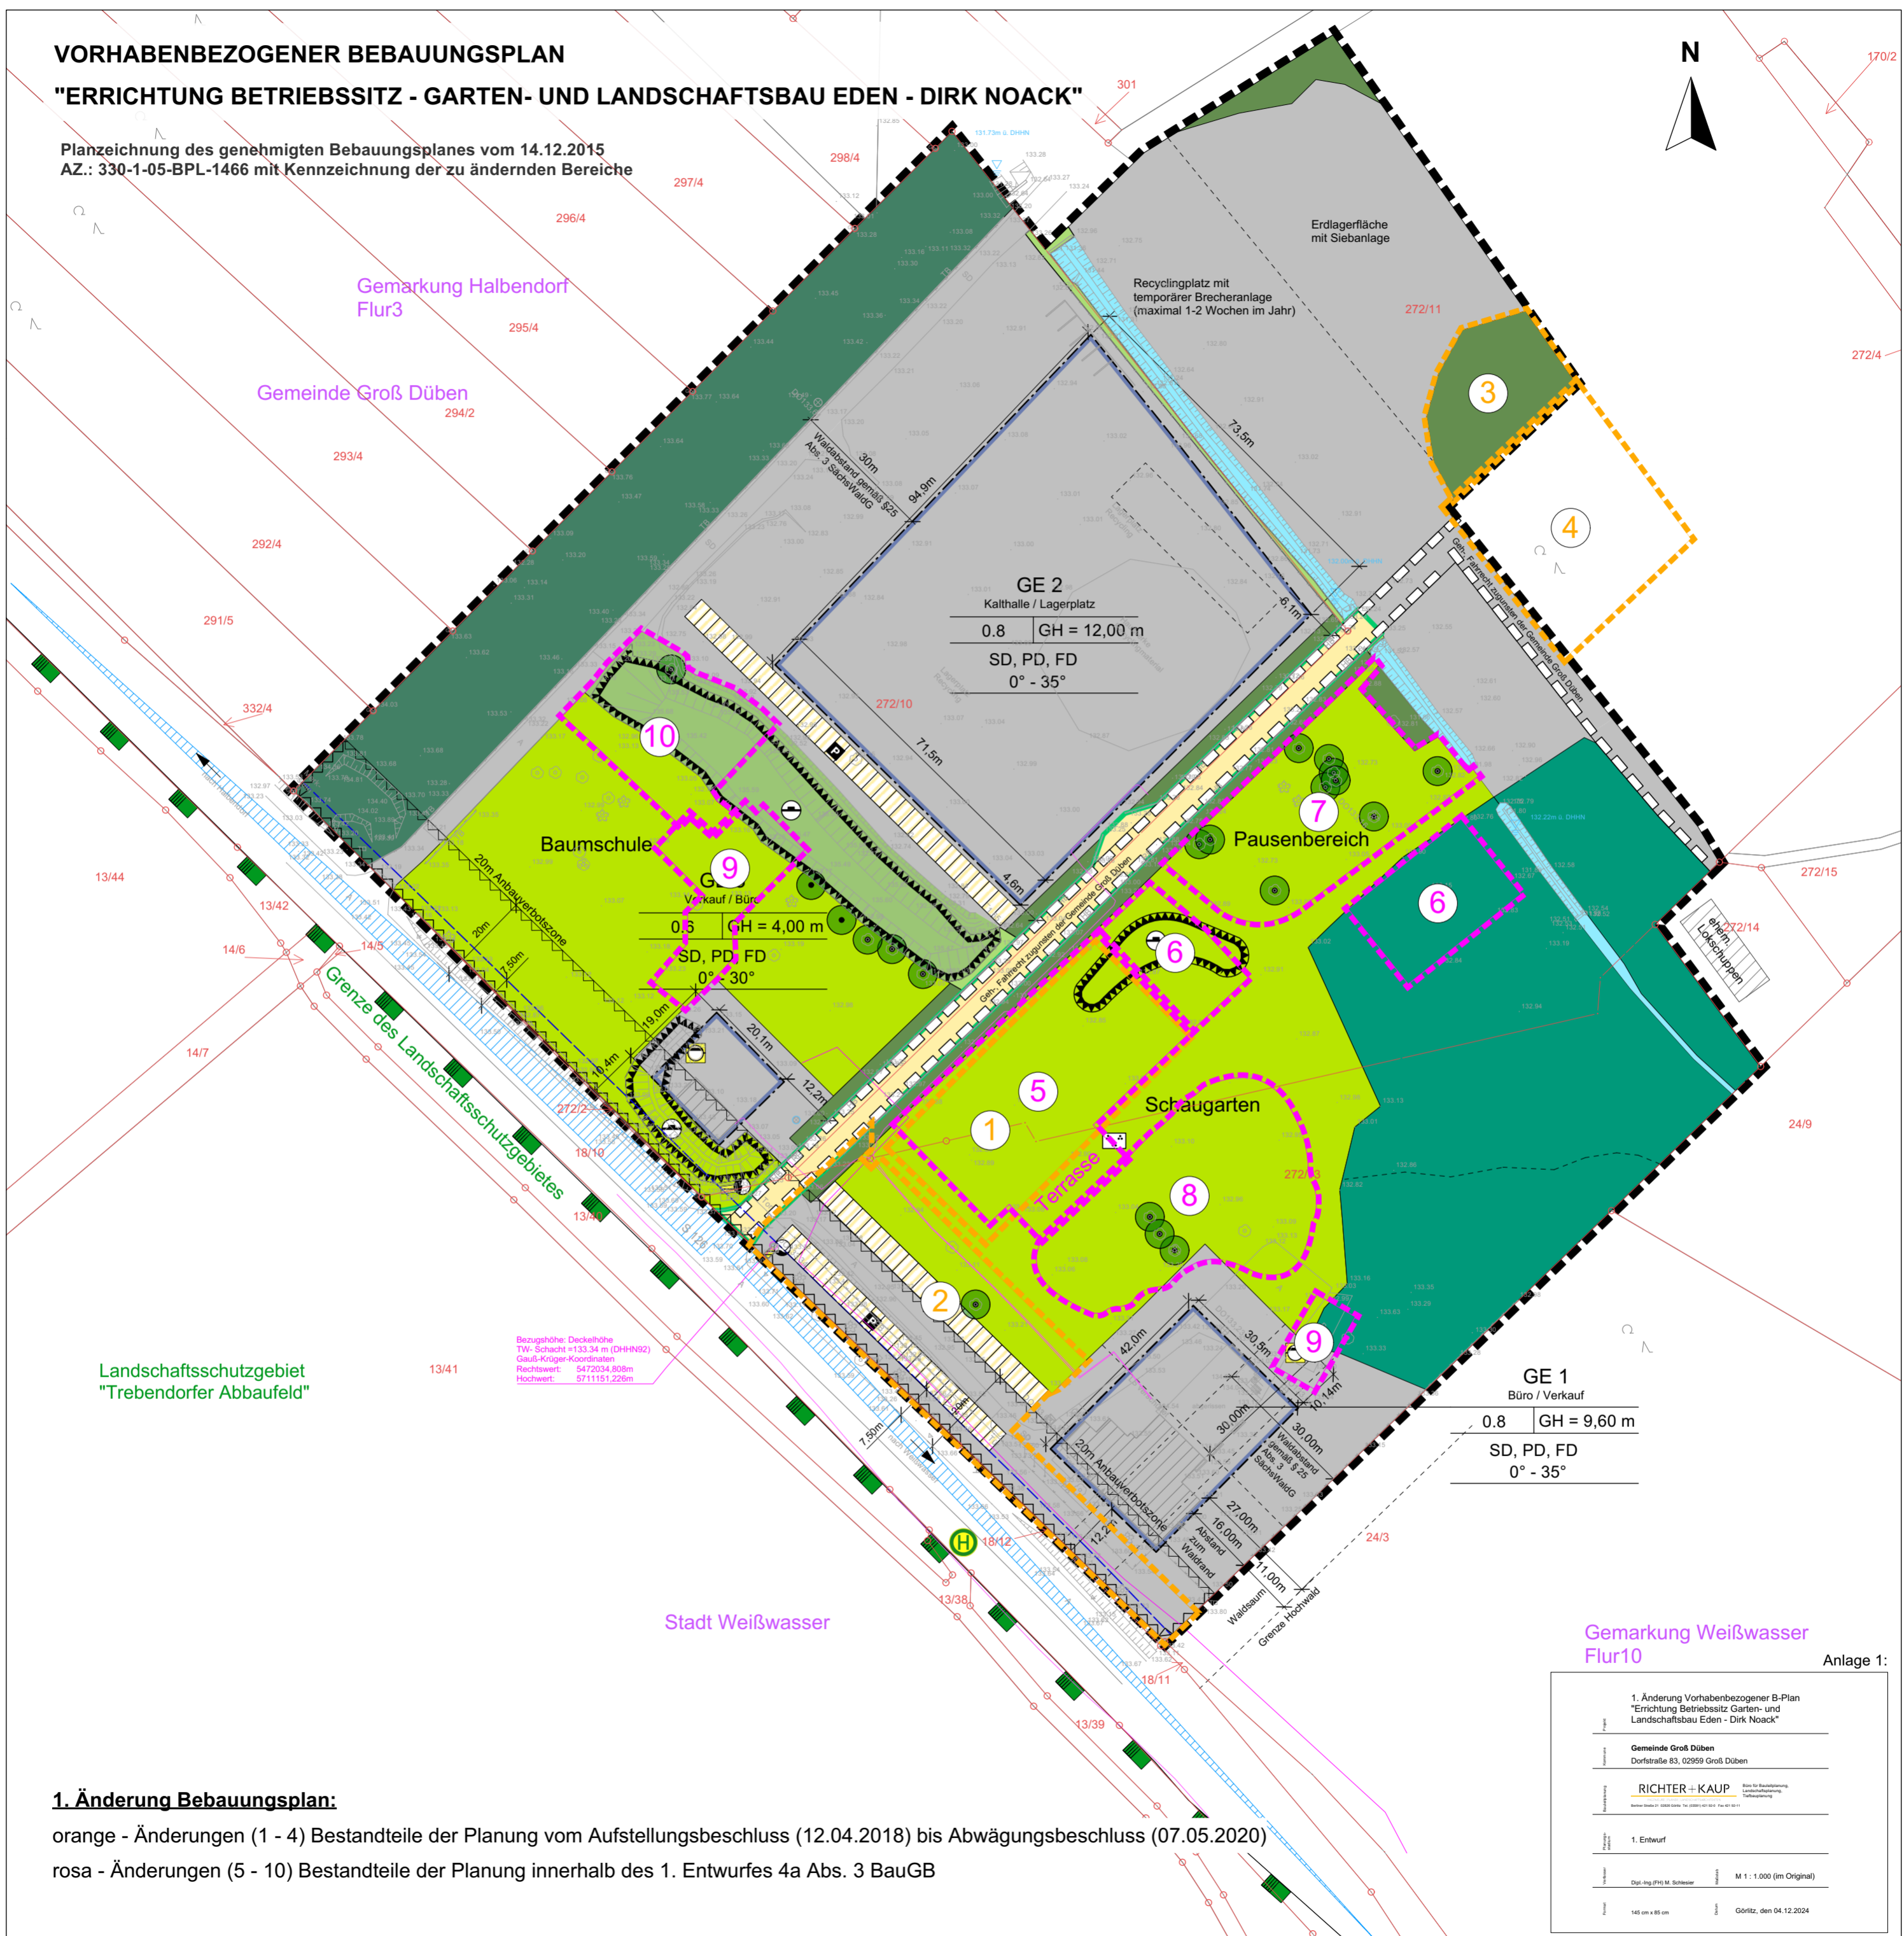

Gemarkung Halbendorf
Flur 3

Gemeinde Groß Düben
294/2

Landschaftsschutzgebiet
"Trebendorfer Abbaufeld"

Stadt Weißwasser

Gemarkung Weißwasser
Flur 10

GE 2
Kalthalle / Lagerplatz
0.8 | GH = 12,00 m
SD, PD, FD
0° - 35°

Verkauf / Büro
0.3 | GH = 4,00 m
SD, PD, FD
0° - 30°

GE 1
Büro / Verkauf
0.8 | GH = 9,60 m
SD, PD, FD
0° - 35°

1. Änderung Bebauungsplan:

orange - Änderungen (1 - 4) Bestandteile der Planung vom Aufstellungsbeschluss (12.04.2018) bis Abwägungsbeschluss (07.05.2020)
 rosa - Änderungen (5 - 10) Bestandteile der Planung innerhalb des 1. Entwurfes 4a Abs. 3 BauGB

Anlage 1:

Titel	1. Änderung Vorhabenbezogener B-Plan "Errichtung Betriebsitz Garten- und Landschaftsbau Eden - Dirk Noack"		
Standort	Gemeinde Groß Düben Dorfstraße 83, 02959 Groß Düben		
Verantwortlich	RICHTER + KAUP <small>Büro für Stadtplanung, Landschaftsbau, Tafelbergbau</small>		
Planart	1. Entwurf		
Verfasser	Dipl.-Ing.(FH) M. Schaefer	M	M 1 : 1.000 (im Original)
Format	145 cm x 85 cm	Datum	Görlitz, den 04.12.2024