


1. ÄNDERUNG VORHABENBEZOGENER BEBAUUNGSPLAN "ERRICHTUNG BETRIEBSSITZ - GARTEN- UND LANDSCHAFTSBAU EDEN - DIRK NOACK"

PLANZEICHNUNG TEIL A

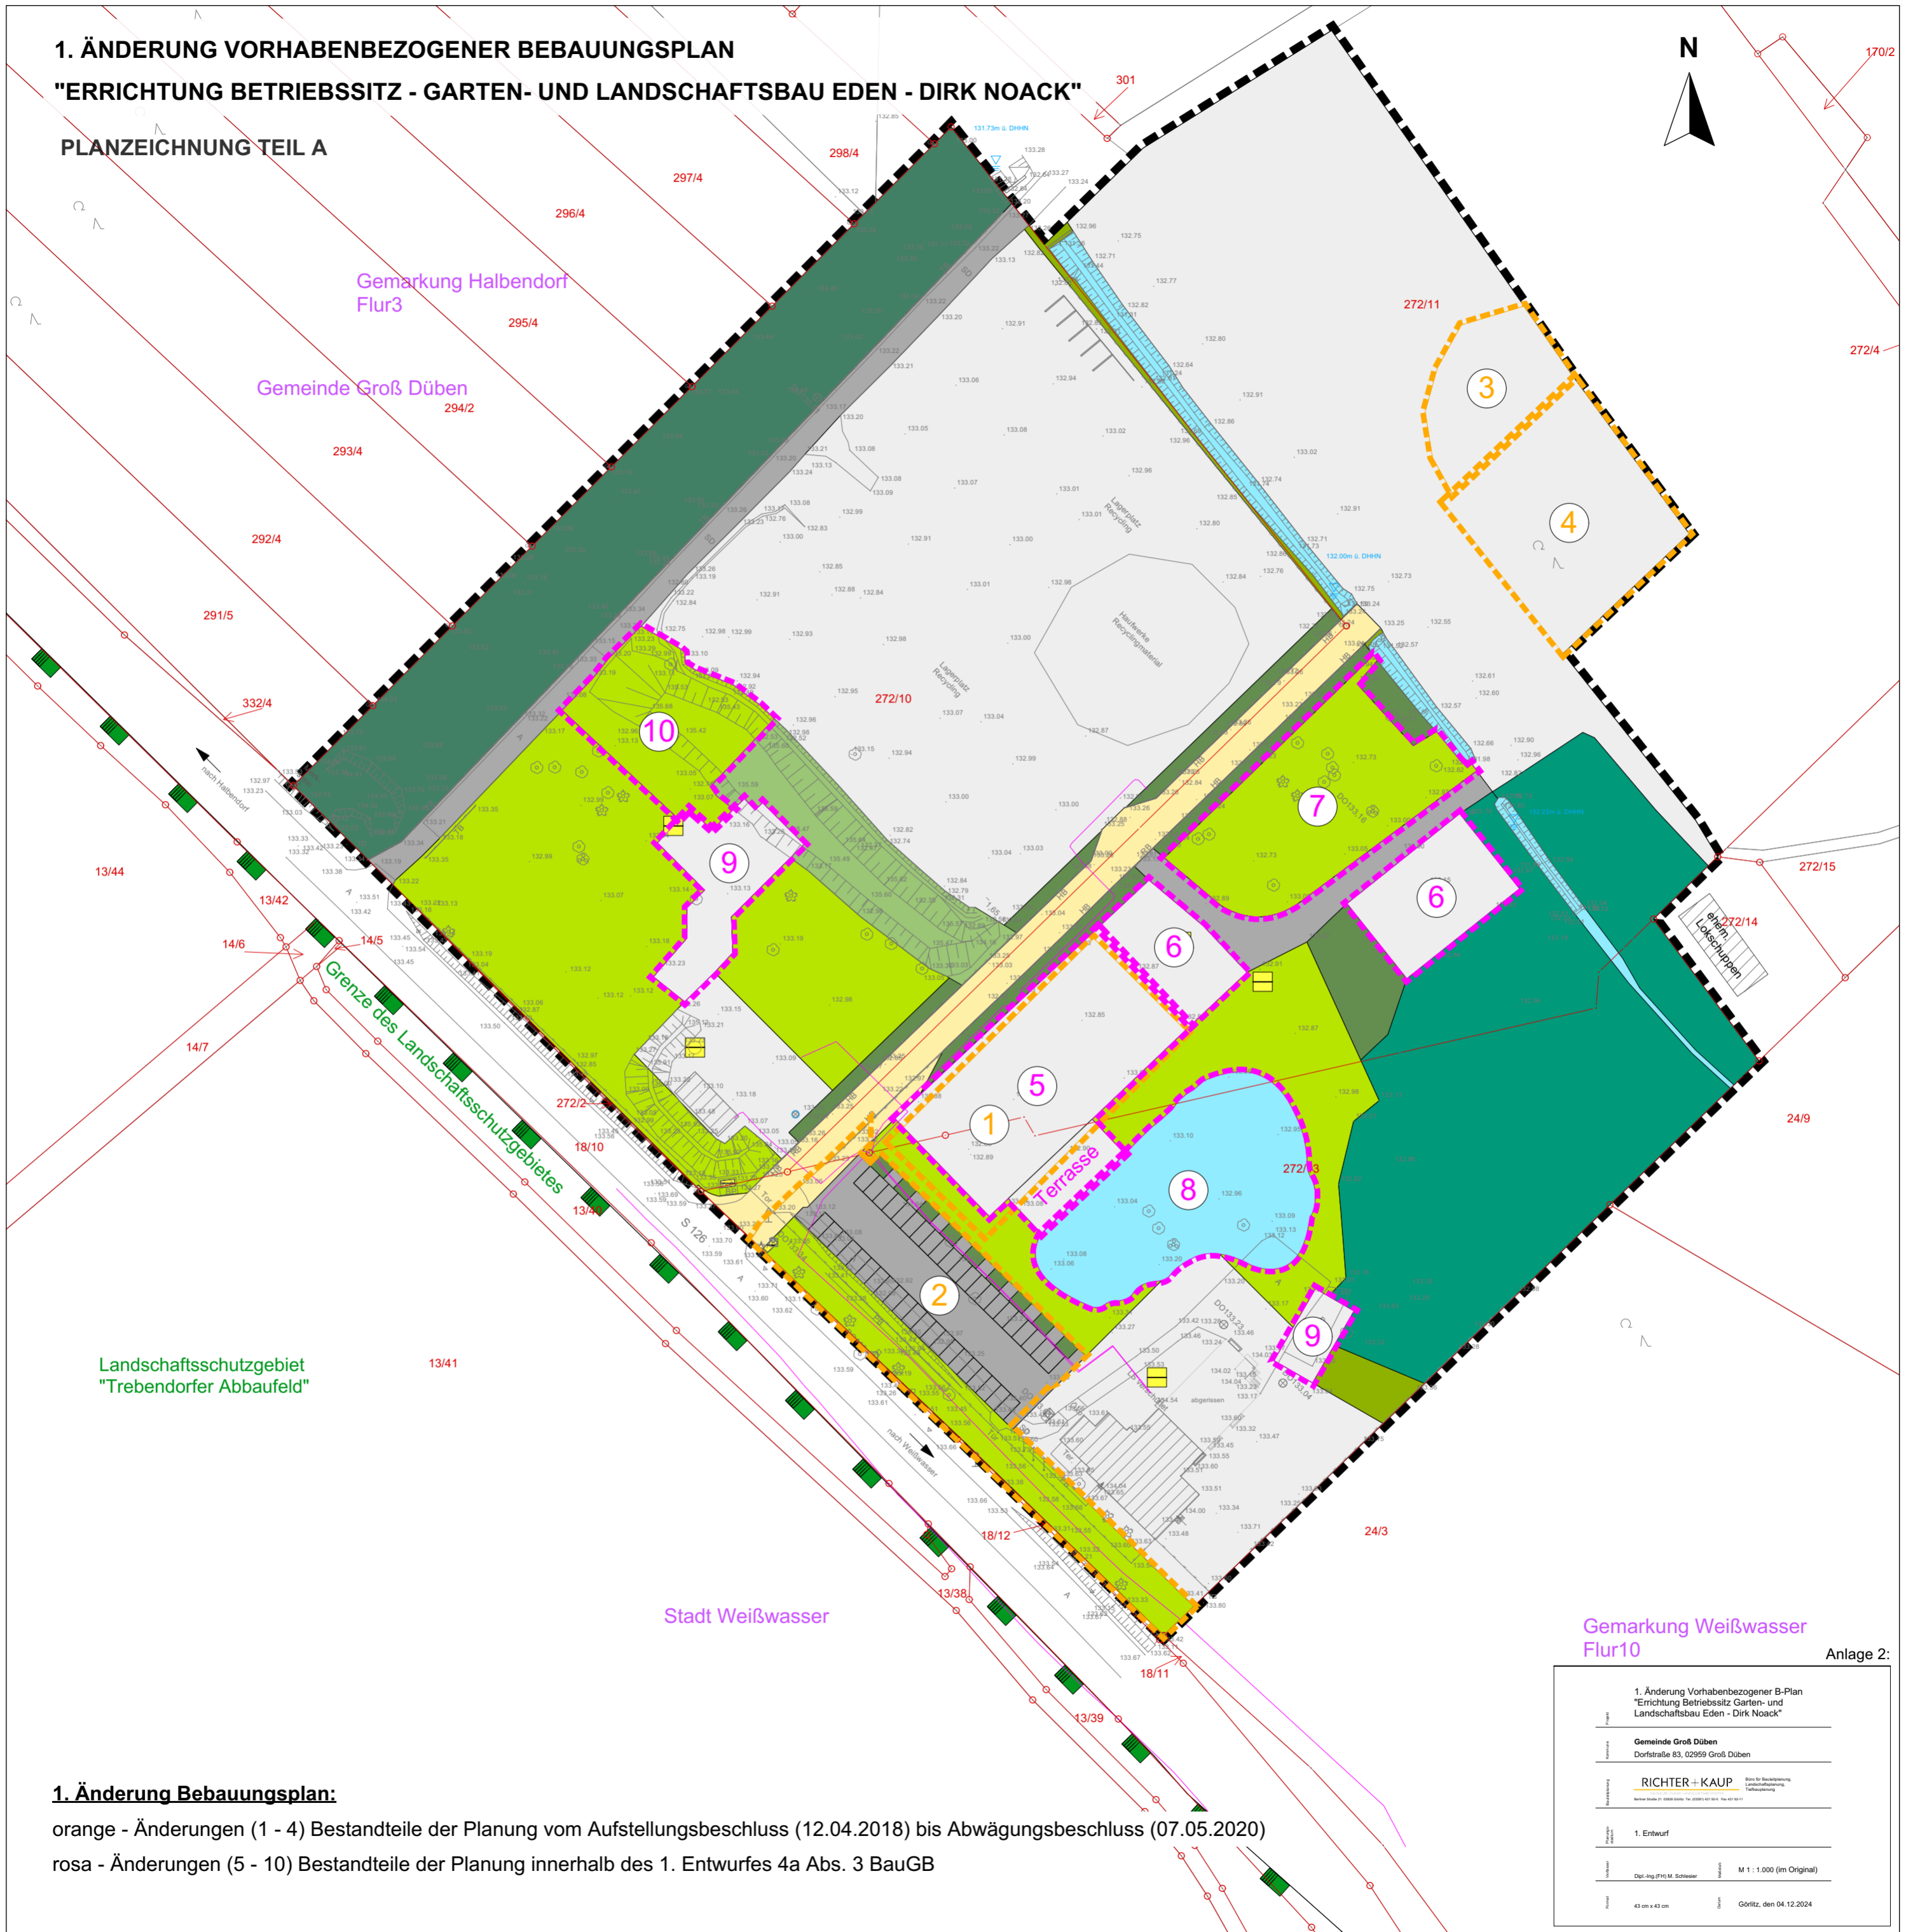

1. Änderung Bebauungsplan:

orange - Änderungen (1 - 4) Bestandteile der Planung vom Aufstellungsbeschluss (12.04.2018) bis Abwägungsbeschluss (07.05.2020)

rosa - Änderungen (5 - 10) Bestandteile der Planung innerhalb des 1. Entwurfes 4a Abs. 3 BauGB

Gemarkung Weißwasser
Flur 10

Anlage 2:

Projekt	1. Änderung Vorhabenbezogener B-Plan "Errichtung Betriebsitz Garten- und Landschaftsbau Eden - Dirk Noack"		
Kommune	Gemeinde Groß Düben Dorfstraße 83, 02959 Groß Düben		
Beauftragter	RICHTER+KAUP Büro für Raumplanung, Landschaftsplanung, Tafelbergbau		
Entwurf	1. Entwurf		
Verfasser	Dipl.-Ing. FH M. Schaefer	Maßstab	M 1 : 1.000 (im Original)
Format	43 cm x 43 cm	Datum	Görlitz, den 04.12.2024