


Bebauungsplan „Industriepark Schwarze Pumpe - Erweiterungsbereich Süd 2“

Lageplan: Leitungsbestand im Bebauungsplangebiet

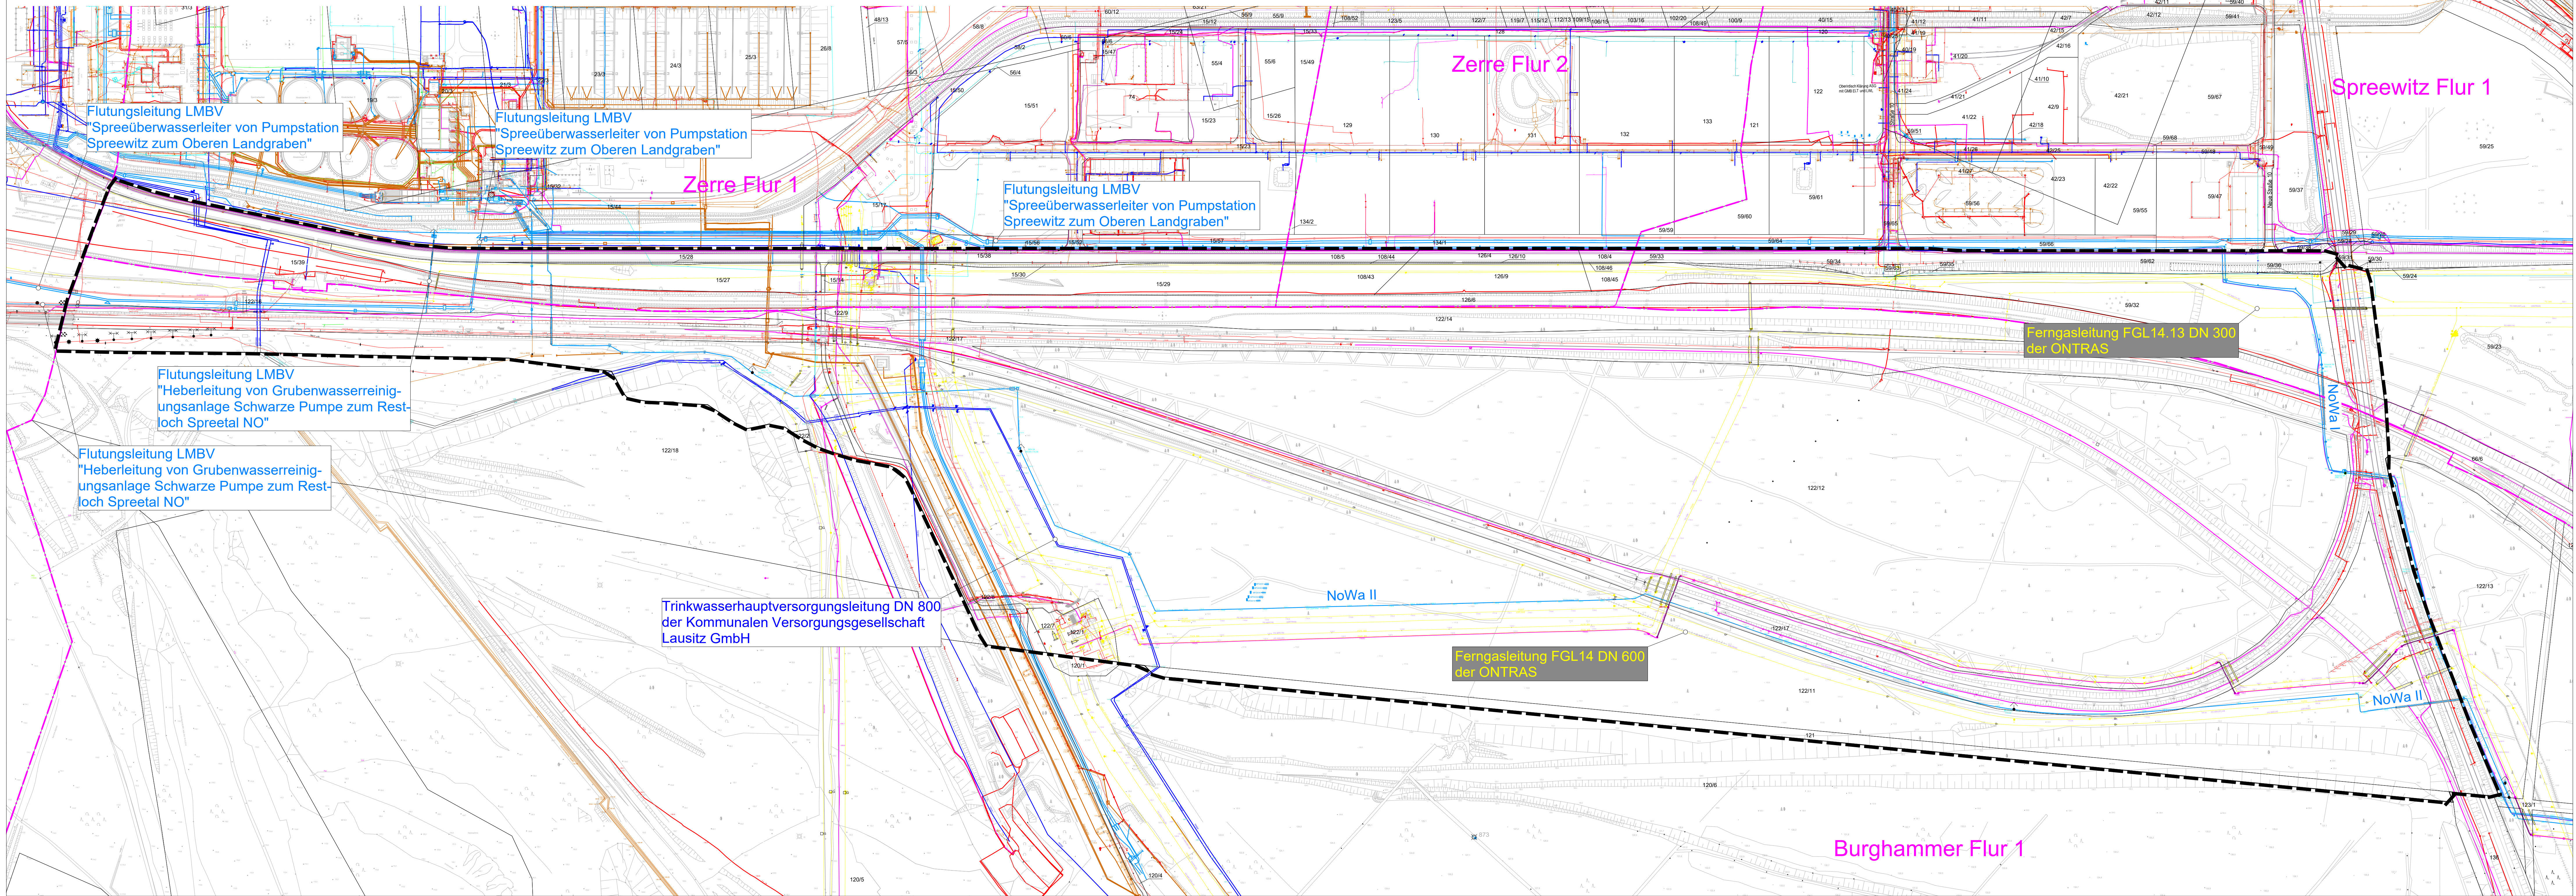

Planzeichenerklärung	
	Grenze des räumlichen Geltungsbereiches des Bebauungsplanes (§ 9 Abs. 7 BauGB)
	Flurstück/-nummern
	Gemarkungsgrenze
	Gasleitungen (Bestand)
	Glasfaserkabel (Bestand)
	Abwasserleitungen (Bestand)
	Trinkwasserleitungen (Bestand)
	Elektroleitungen (Bestand)
	Grubenwasser- sowie Flutungsleitungen (Bestand)
NoWa I: Grubenwasserüberleiter Nochterner Wasser 1 (LEAG) NoWa II: Grubenwasserüberleiter Nochterner Wasser 2 (LEAG)	

BEBAUUNGSPLAN "Industriepark Schwarze Pumpe - Erweiterungsbereich Süd 2"	
Projekt	
Kommune	Gemeinde Spreetal Spremberger Str. 25, 02979 Spreetal OT Burgneudorf
Bauabstimmung	RICHTER+KAUP Büro für Bauleitplanung, Landschaftsplanung, Tiefbauplanung Berliner-Straße-21 • 02826 Görlitz • Tel. (03581) 421920• Fax 4219211
Planungsstatus	Entwurf
Plan	Leitungsbestand im Bebauungsplangebiet
Verfasser	Dipl.-Ing. (FH) O. Grottko
Format	136,5 cm x 49,5 cm
Datum	Görlitz, den 18.08.2025