


- Entwurf -

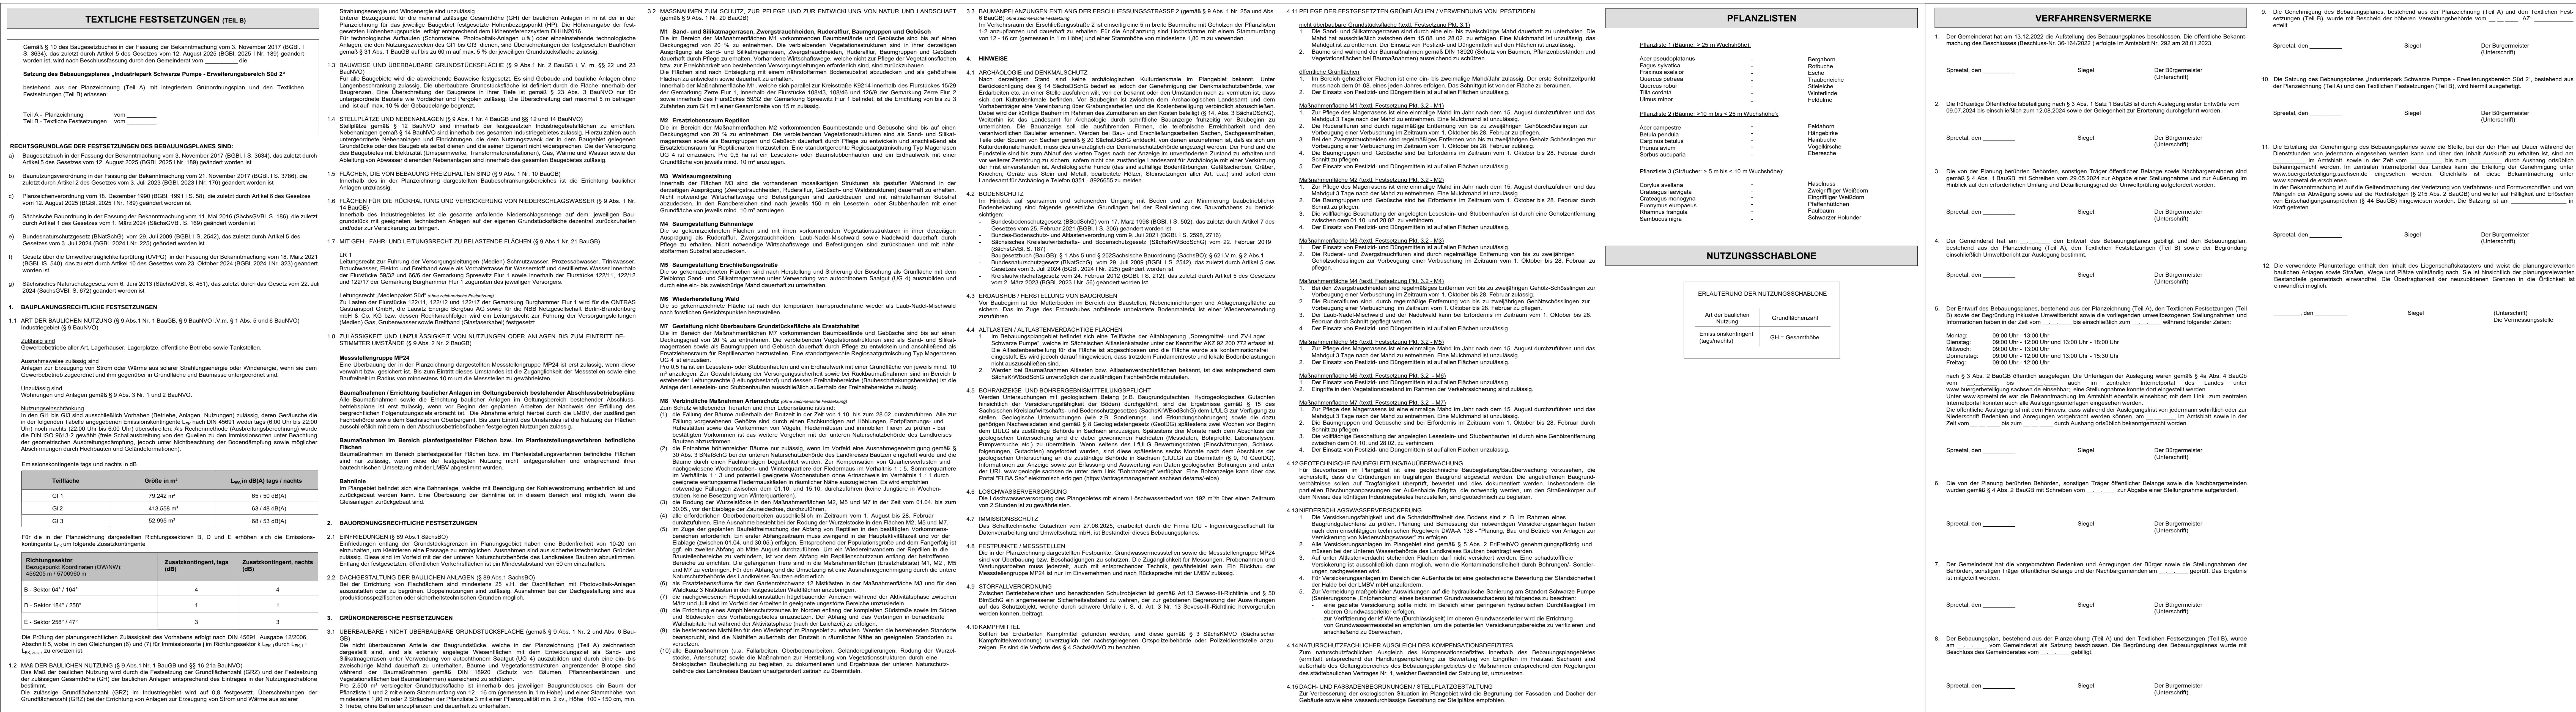

Übersichtsatlaspageplan

B97

Spremberg

B156

Trautendorf

B97

Torpe

B156

Schwarze Pumpe

Bebauungsplangebiet

Spreewitz

Spreetal

Burgneudorf

Spreetal See

Burghammer

B97

Bornstedtsee

B106

Quelle: Google, <https://www.google.de>

Diese Maßnahme wird mitfinanziert durch Steuermittel auf Grundlage des von den Abgeordneten des Sächsischen Landtags beschlossenen Haushaltes.

BEBAUUNGSPLAN

„Industriepark Schwarze Pumpe - Erweiterungsbereich Süd 2“

Gemeinde Spreetal
Spremlerger Str. 25, 02979 Spreetal OT Burgneudorf

RICHTER + KAUP
Architekten · Planer · Ingenieure und Stadtplaner

Büro für Stadtplanung
Landschaftsplanung
Tiefbauplanung

Rehner-Strasse-21 · 021026 Görlitz · Tel. (03581) 421920 Fax 4219211

Entwurf

Bebauungsplan mit integriertem Grünordnungsplan

Verfahren
Dipl.-Ing. (FH) O. Gottwie

Maststab
M 1 : 2.500 (im Original)

Datum
Görlitz, den 18.08.2025

Format
143,7 cm x 94,1 cm