


Bebauungsplan "Pflaster- und Tiefbau Tiergartenstraße"

Bestandsplan- Biotoptypen

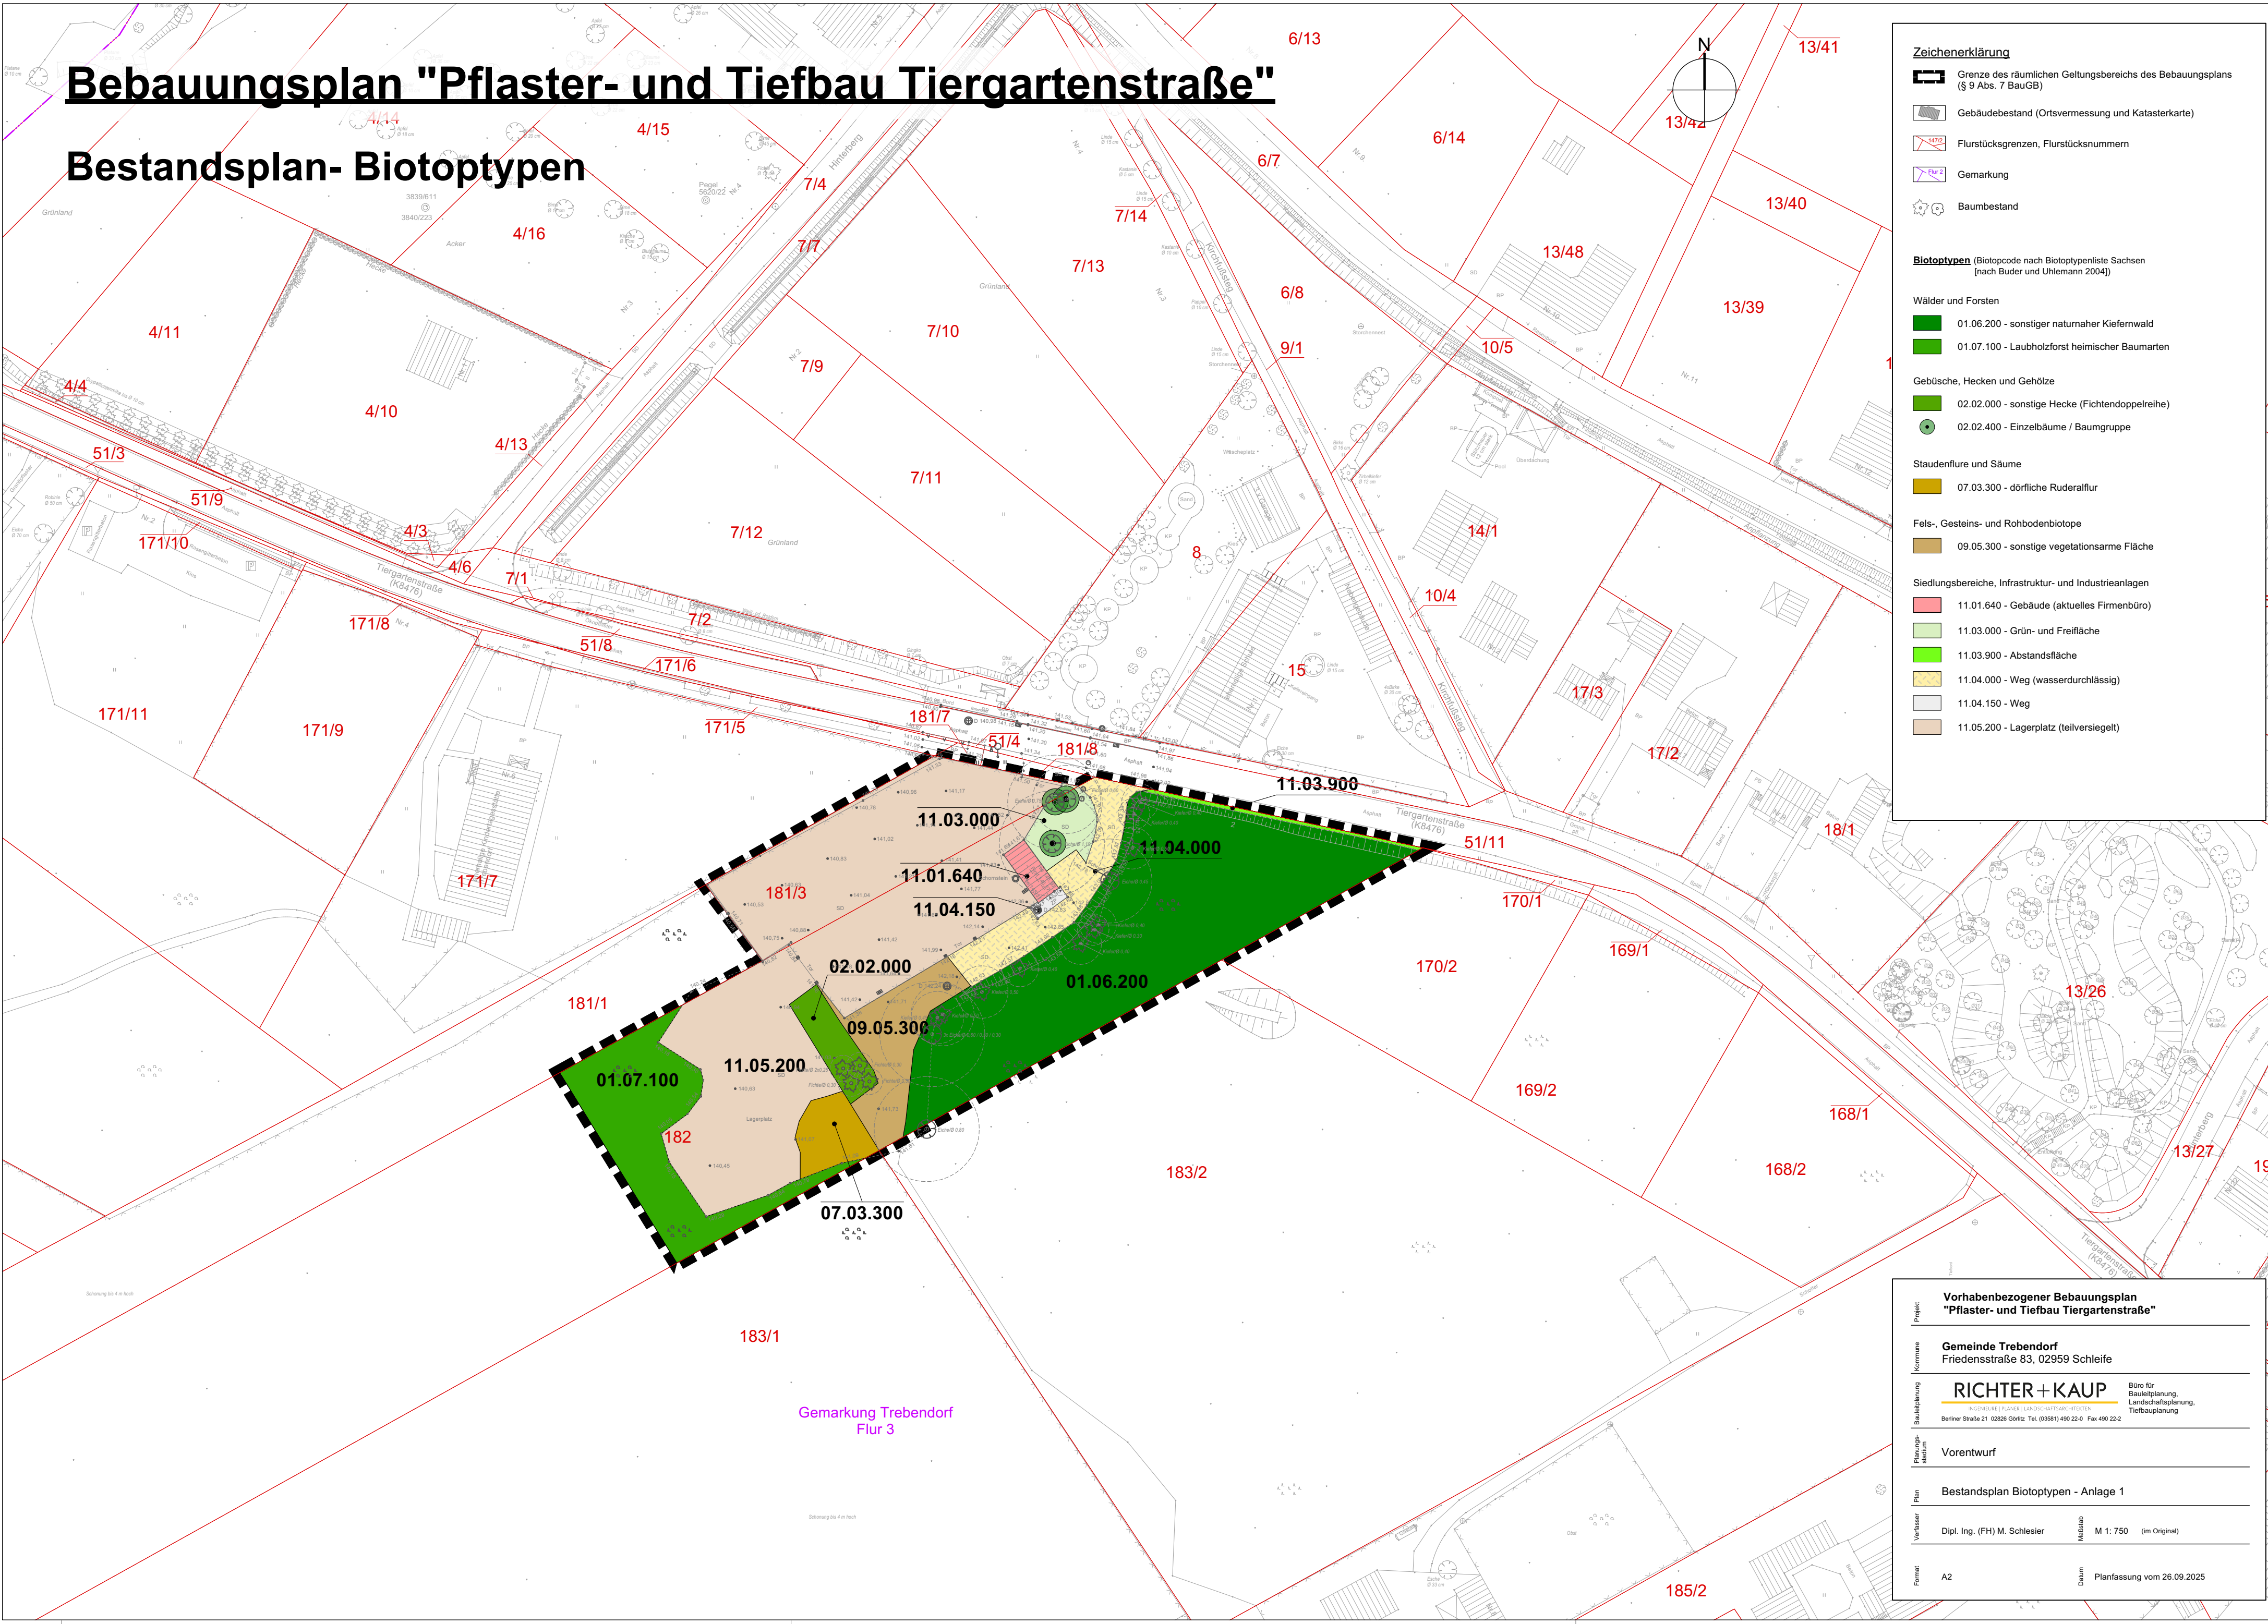

Zeichenerklärung

Grenze des räumlichen Geltungsbereichs des Bebauungsplans (§ 9 Abs. 7 BauGB)

Gebäudebestand (Ortsvermessung und Katasterkarte)

Flurstücksgrenzen, Flurstücksnummern

Gemarkung

Baumbestand

Biotoptypen (Biotopcode nach Biotoptypenliste Sachsen (nach Buder und Uhlemann 2004))

Wälder und Forsten

01.06.200 - sonstiger naturnaher Kiefernwald

01.07.100 - Laubholzforst heimischer Baumarten

Gebüsche, Hecken und Gehölze

02.02.000 - sonstige Hecke (Fichtendoppelreihe)

02.02.400 - Einzelbäume / Baumgruppe

Staudenflure und Säume

07.03.300 - dörfliche Ruderalflur

Fels-, Gesteins- und Rohbodenbiotope

09.05.300 - sonstige vegetationsarme Fläche

Siedlungsbereiche, Infrastruktur- und Industrieanlagen

11.01.640 - Gebäude (aktuelles Firmenbüro)

11.03.000 - Grün- und Freifläche

11.03.900 - Abstandsfläche

11.04.000 - Weg (wasserdurchlässig)

11.04.150 - Weg

11.05.200 - Lagerplatz (teilversiegelt)

Vorhabenbezogener Bebauungsplan
"Pflaster- und Tiefbau Tiergartenstraße"

Kommune

Gemeinde Trebendorf
Friedensstraße 83, 02959 Schleife

Bauauftraggeber

RICHTER+KAUP
INGENIEURE | PLANER | LANDSCHAFTSARCHITECTEN
Berliner Straße 21 | 02826 Goritz | Tel: (03581) 490 22-0 | Fax 490 22-2

Büro für
Bauweltplanung,
Landschaftsplanung,
Tiefbauplanung

Planungsstand

Vorentwurf

Plan

Bestandsplan Biotoptypen - Anlage 1

Verfasser

Dipl.-Ing. (FH) M. Schlesier

Maßstab

M 1: 750 (im Original)

Format

A2

Datum

Planfassung vom 26.09.2025