


Bebauungsplan "Pflaster- und Tiefbau Tiergartenstraße"

Planung - Biotoptypen

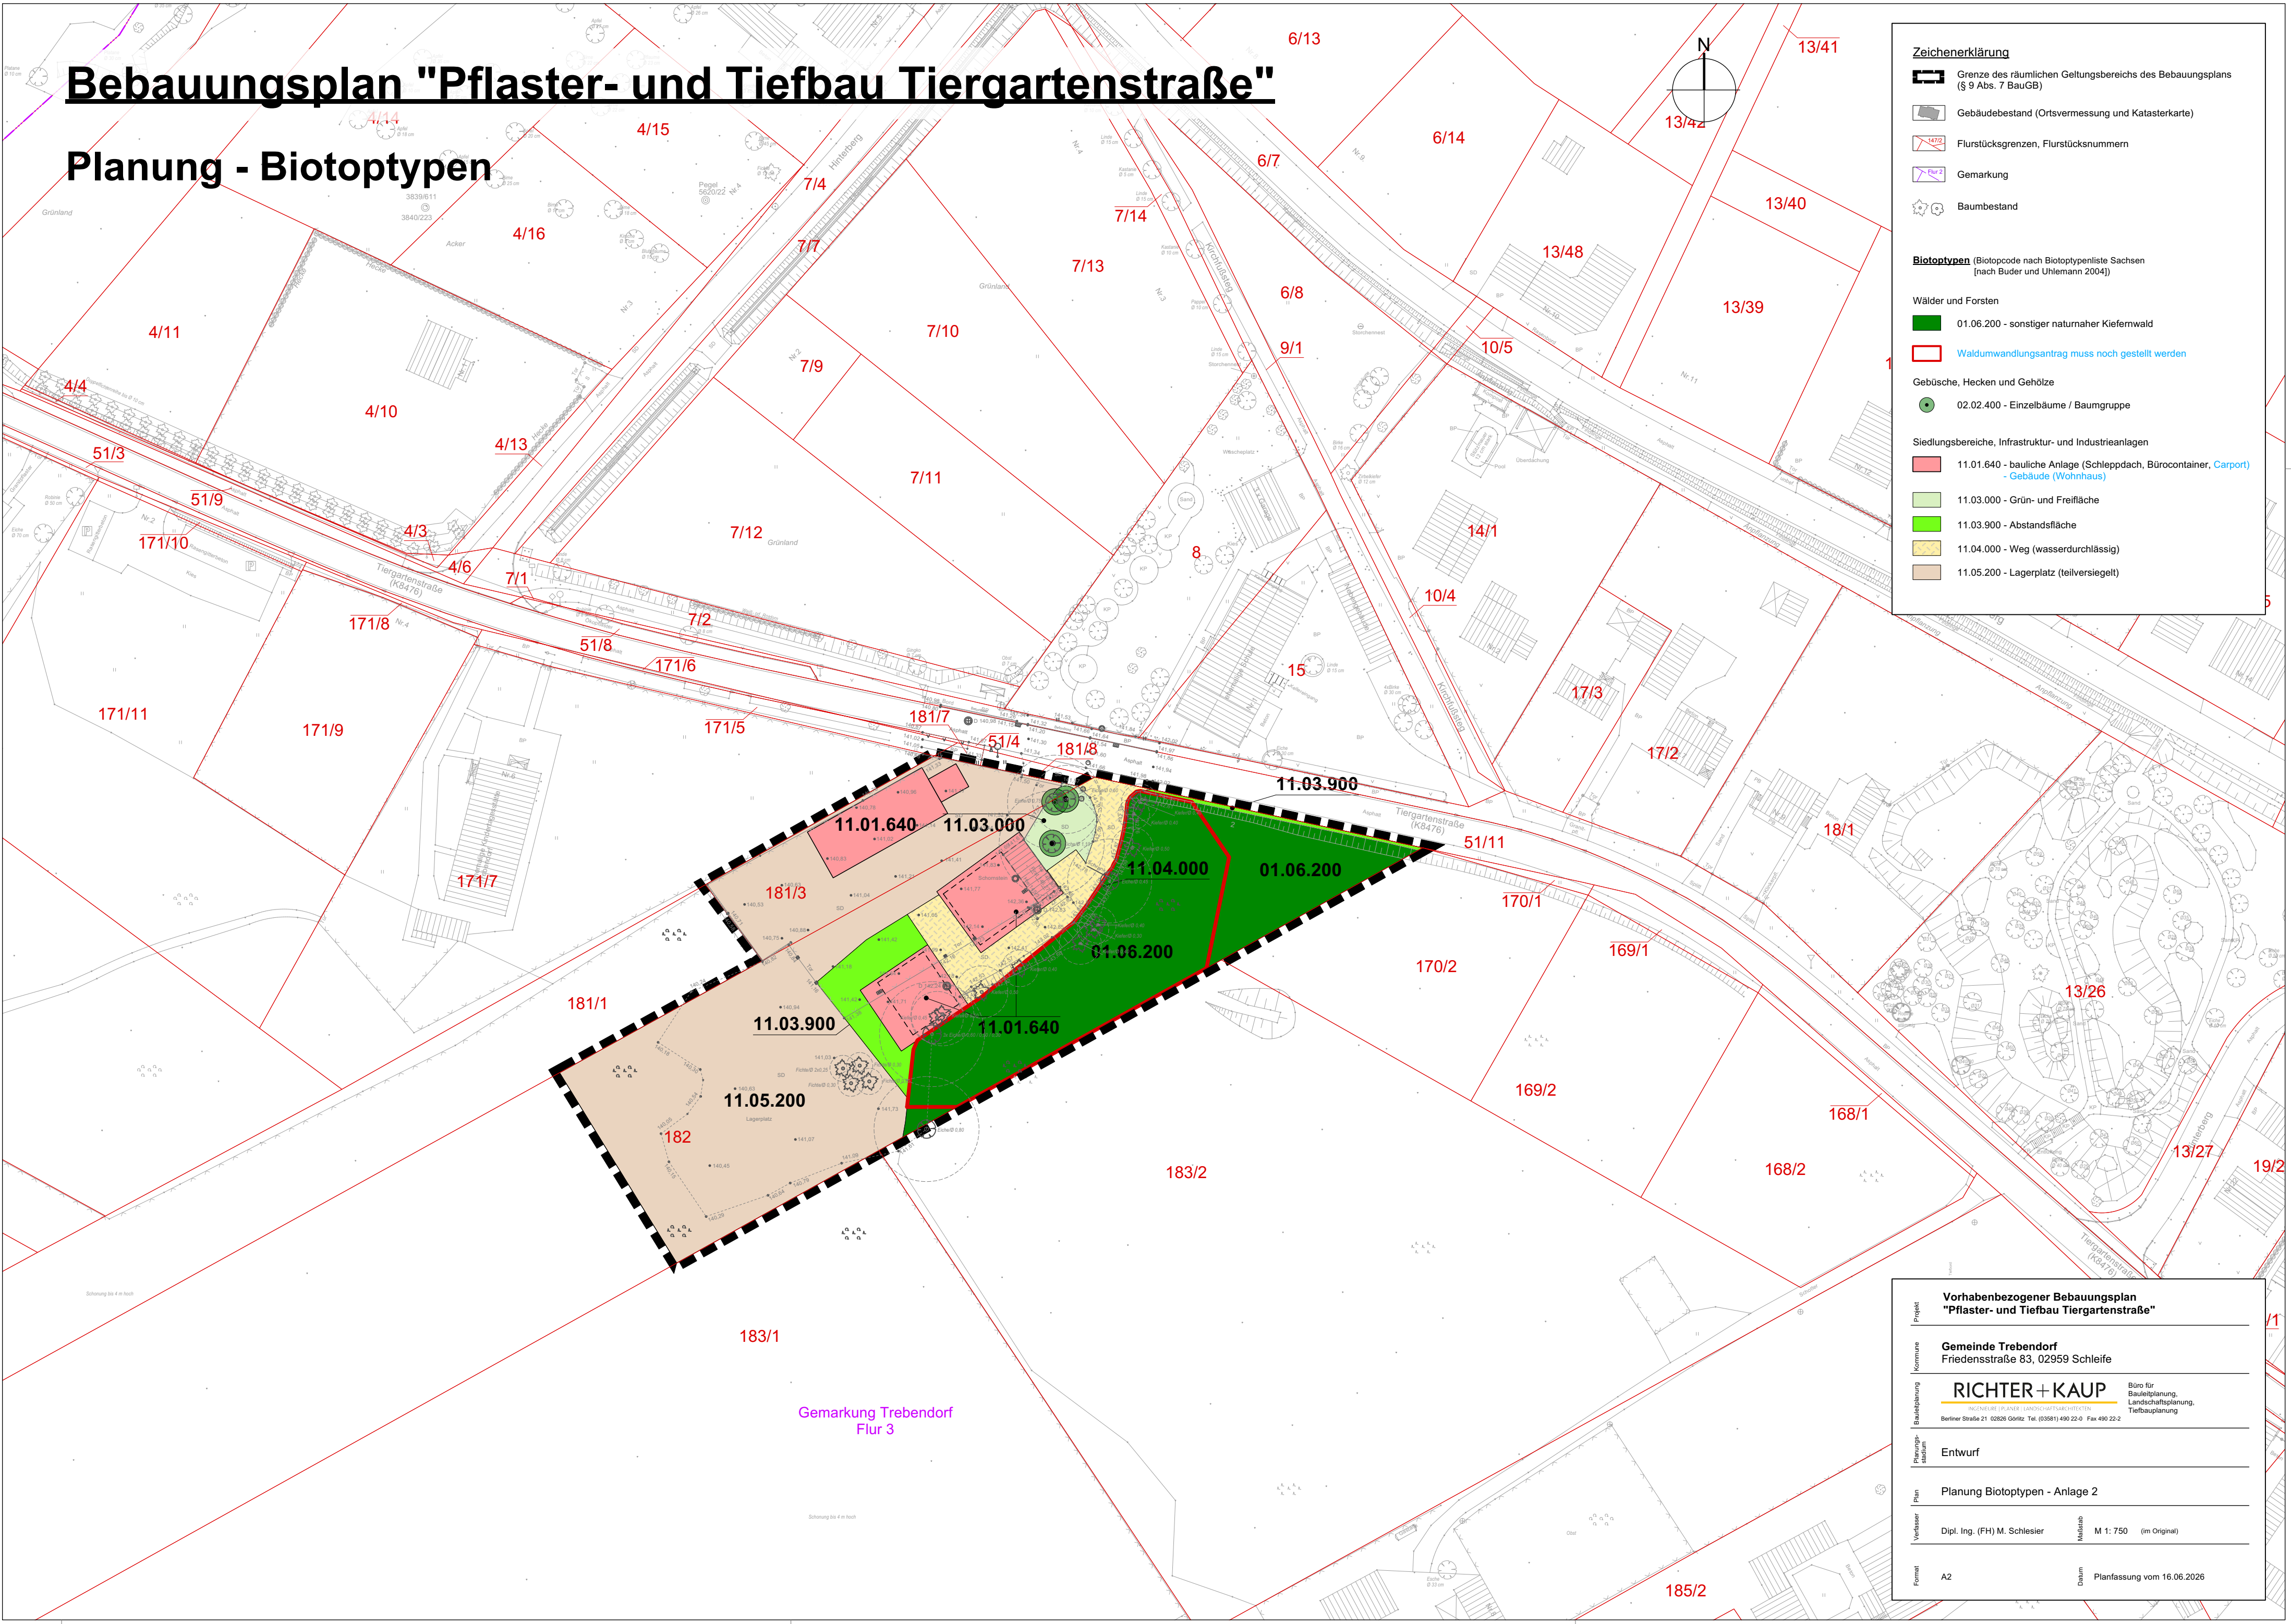

Zeichenerklärung

Grenze des räumlichen Geltungsbereichs des Bebauungsplans (§ 9 Abs. 7 BauGB)

Gebäudebestand (Ortsvermessung und Katasterkarte)

Flurstücksgrenzen, Flurstücksnummern

Gemarkung

Baumbestand

Biotoptypen (Biotoptypen nach Biotoptypenliste Sachsen (nach Buder und Uhlmann 2004))

Wälder und Forsten

01.06.200 - sonstiger naturnaher Kiefernwald

Waldumwandlungsantrag muss noch gestellt werden

Gebüsche, Hecken und Gehölze

02.02.400 - Einzelbäume / Baumgruppe

Siedlungsbereiche, Infrastruktur- und Industrieanlagen

11.01.640 - bauliche Anlage (Schleppdach, Bürocontainer, Carport)

11.03.000 - Grün- und Freifläche

11.03.900 - Abstandsfläche

11.04.000 - Weg (wasserdurchlässig)

11.05.200 - Lagerplatz (teilversiegelt)

Vorhabenbezogener Bebauungsplan
"Pflaster- und Tiefbau Tiergartenstraße"

Projekt

Gemeinde Trebendorf
Friedensstraße 83, 02959 Schleife

Kommune

RICHTER+KAUP
INGENIEURE | PLANER | LANDSCHAFTSARCHITEKTEN
Berliner Straße 21 | 02826 Goritz | Tel: (03581) 490 22-0 | Fax 490 22-2

Büro für
Bauleitplanung,
Landschaftsplanung,
Tiefbauplanung

Bauleitplanung

Entwurf

Plan

Planung Biotoptypen - Anlage 2

Verfasser

Dipl. Ing. (FH) M. Schlesier

Maßstab

M 1: 750 (im Original)

Format

A2

Datum

Planfassung vom 16.06.2026